


RZUT PARTERU
SKALA 1:100

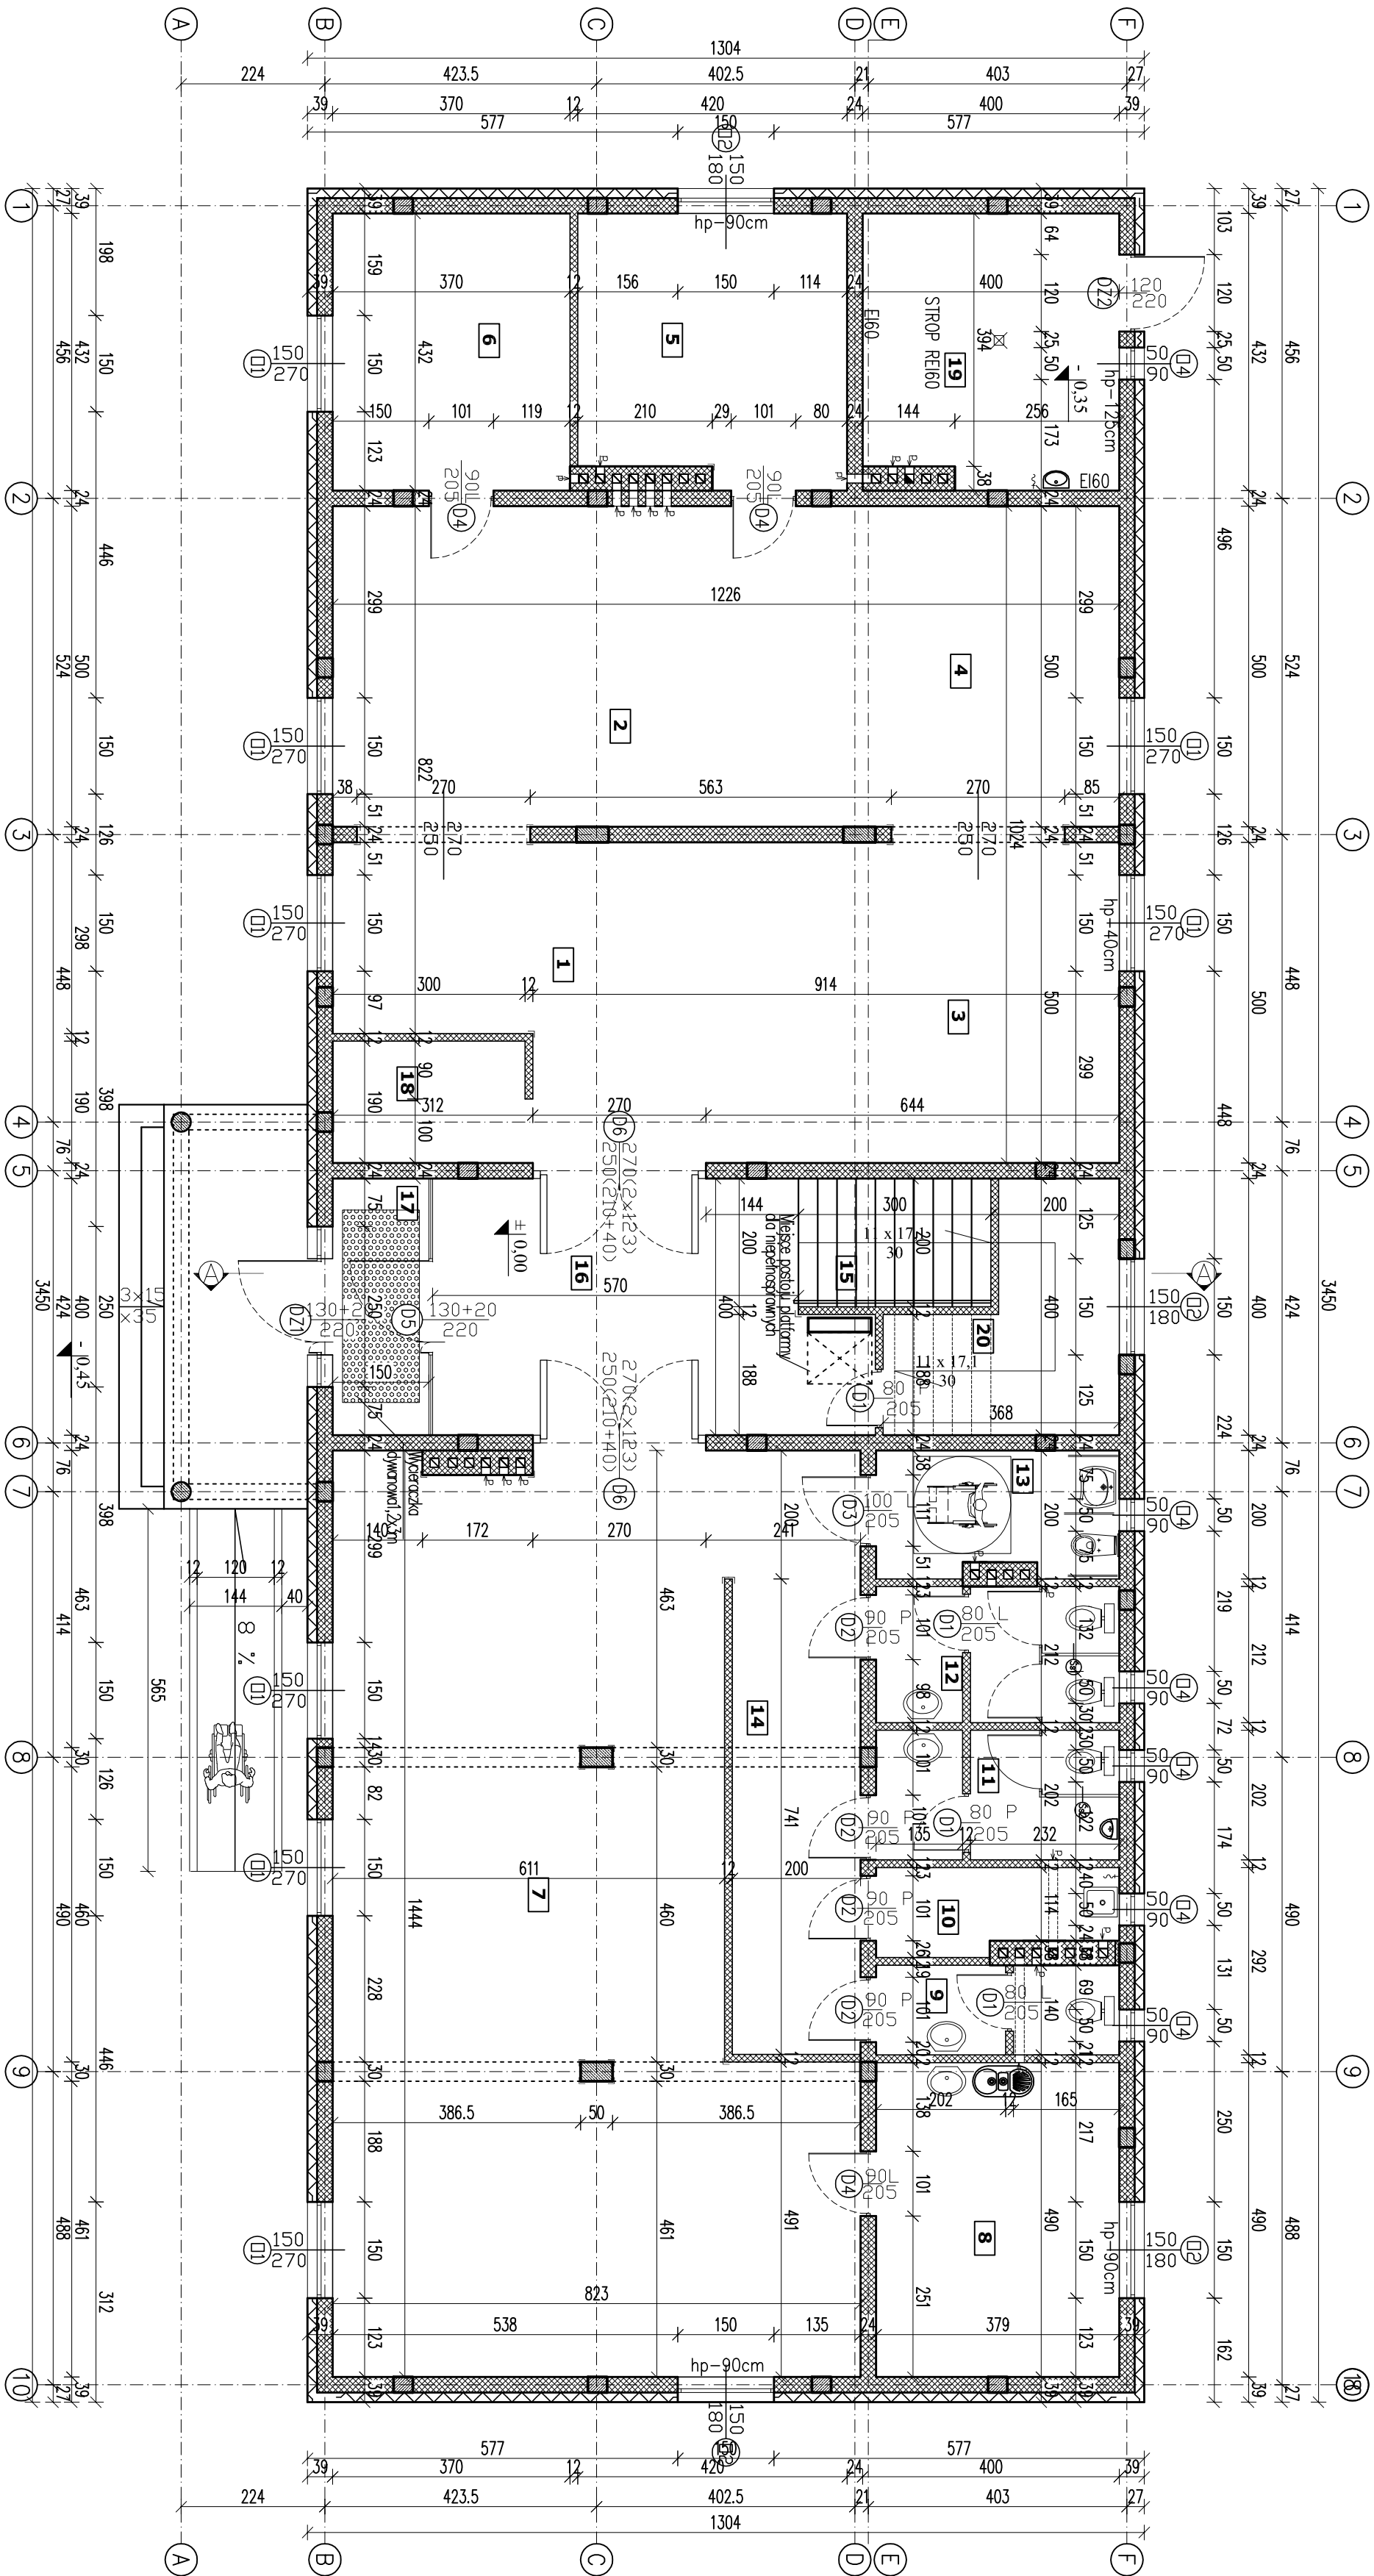

B I L A N S P O W I E R Z C H N I		
NR POM.	NAZWA POMIESZCZENIA POSADZKI	POW. [m ²]
1	Wypożyczalnia dorosłych Gres	30,0
2	Czytelnia dorosłych Gres	31,30
3	Wypożyczalnia dzieci Gres	30,65
4	Czytelnia dzieci Gres	31,30
5	Salą opracowania zbiorów Terakota	17,34
6	Salą zabaw dzieci Wykładzinowa	15,98
7	Mediateka/internet Gres	97,68
8	Pom.socjalne Terakota	18,57
9	WC personelu Terakota	5,24
10	Pom.porządkowe Terakota	4,78
11	WC męskie Terakota	7,52
12	WC damskie Terakota	7,89
13	WC niepełnosprawni Terakota	7,27
14	Komunikacja Gres	19,06
15	Klatka schodowa Gres	20,00
16	Holl Gres	25,70
17	Wiatrołap Gres	6,00
18	Szachtu Gres	5,81
19	Kotłownia Terakota	16,73
20	Magazynek Terakota	2,59
RAZEM Powierzchnia użytkowa portu		401,41
RAZEM Powierzchnia wewnętrzna przyzemia		413,40
RAZEM Powierzchnia całkowita przyzemia		476,54

RAZEM Powierzchnia użytkowa budynku	786,36
RAZEM Powierzchnia zabudowy budynku	463,99
RAZEM Powierzchnia wewnętrzna budynku	839,17
RAZEM Powierzchnia całkowita budynku	940,43
KUBATURA [m ³]	4260,00