


RZUT PIĘTRA
SKALA 1:100

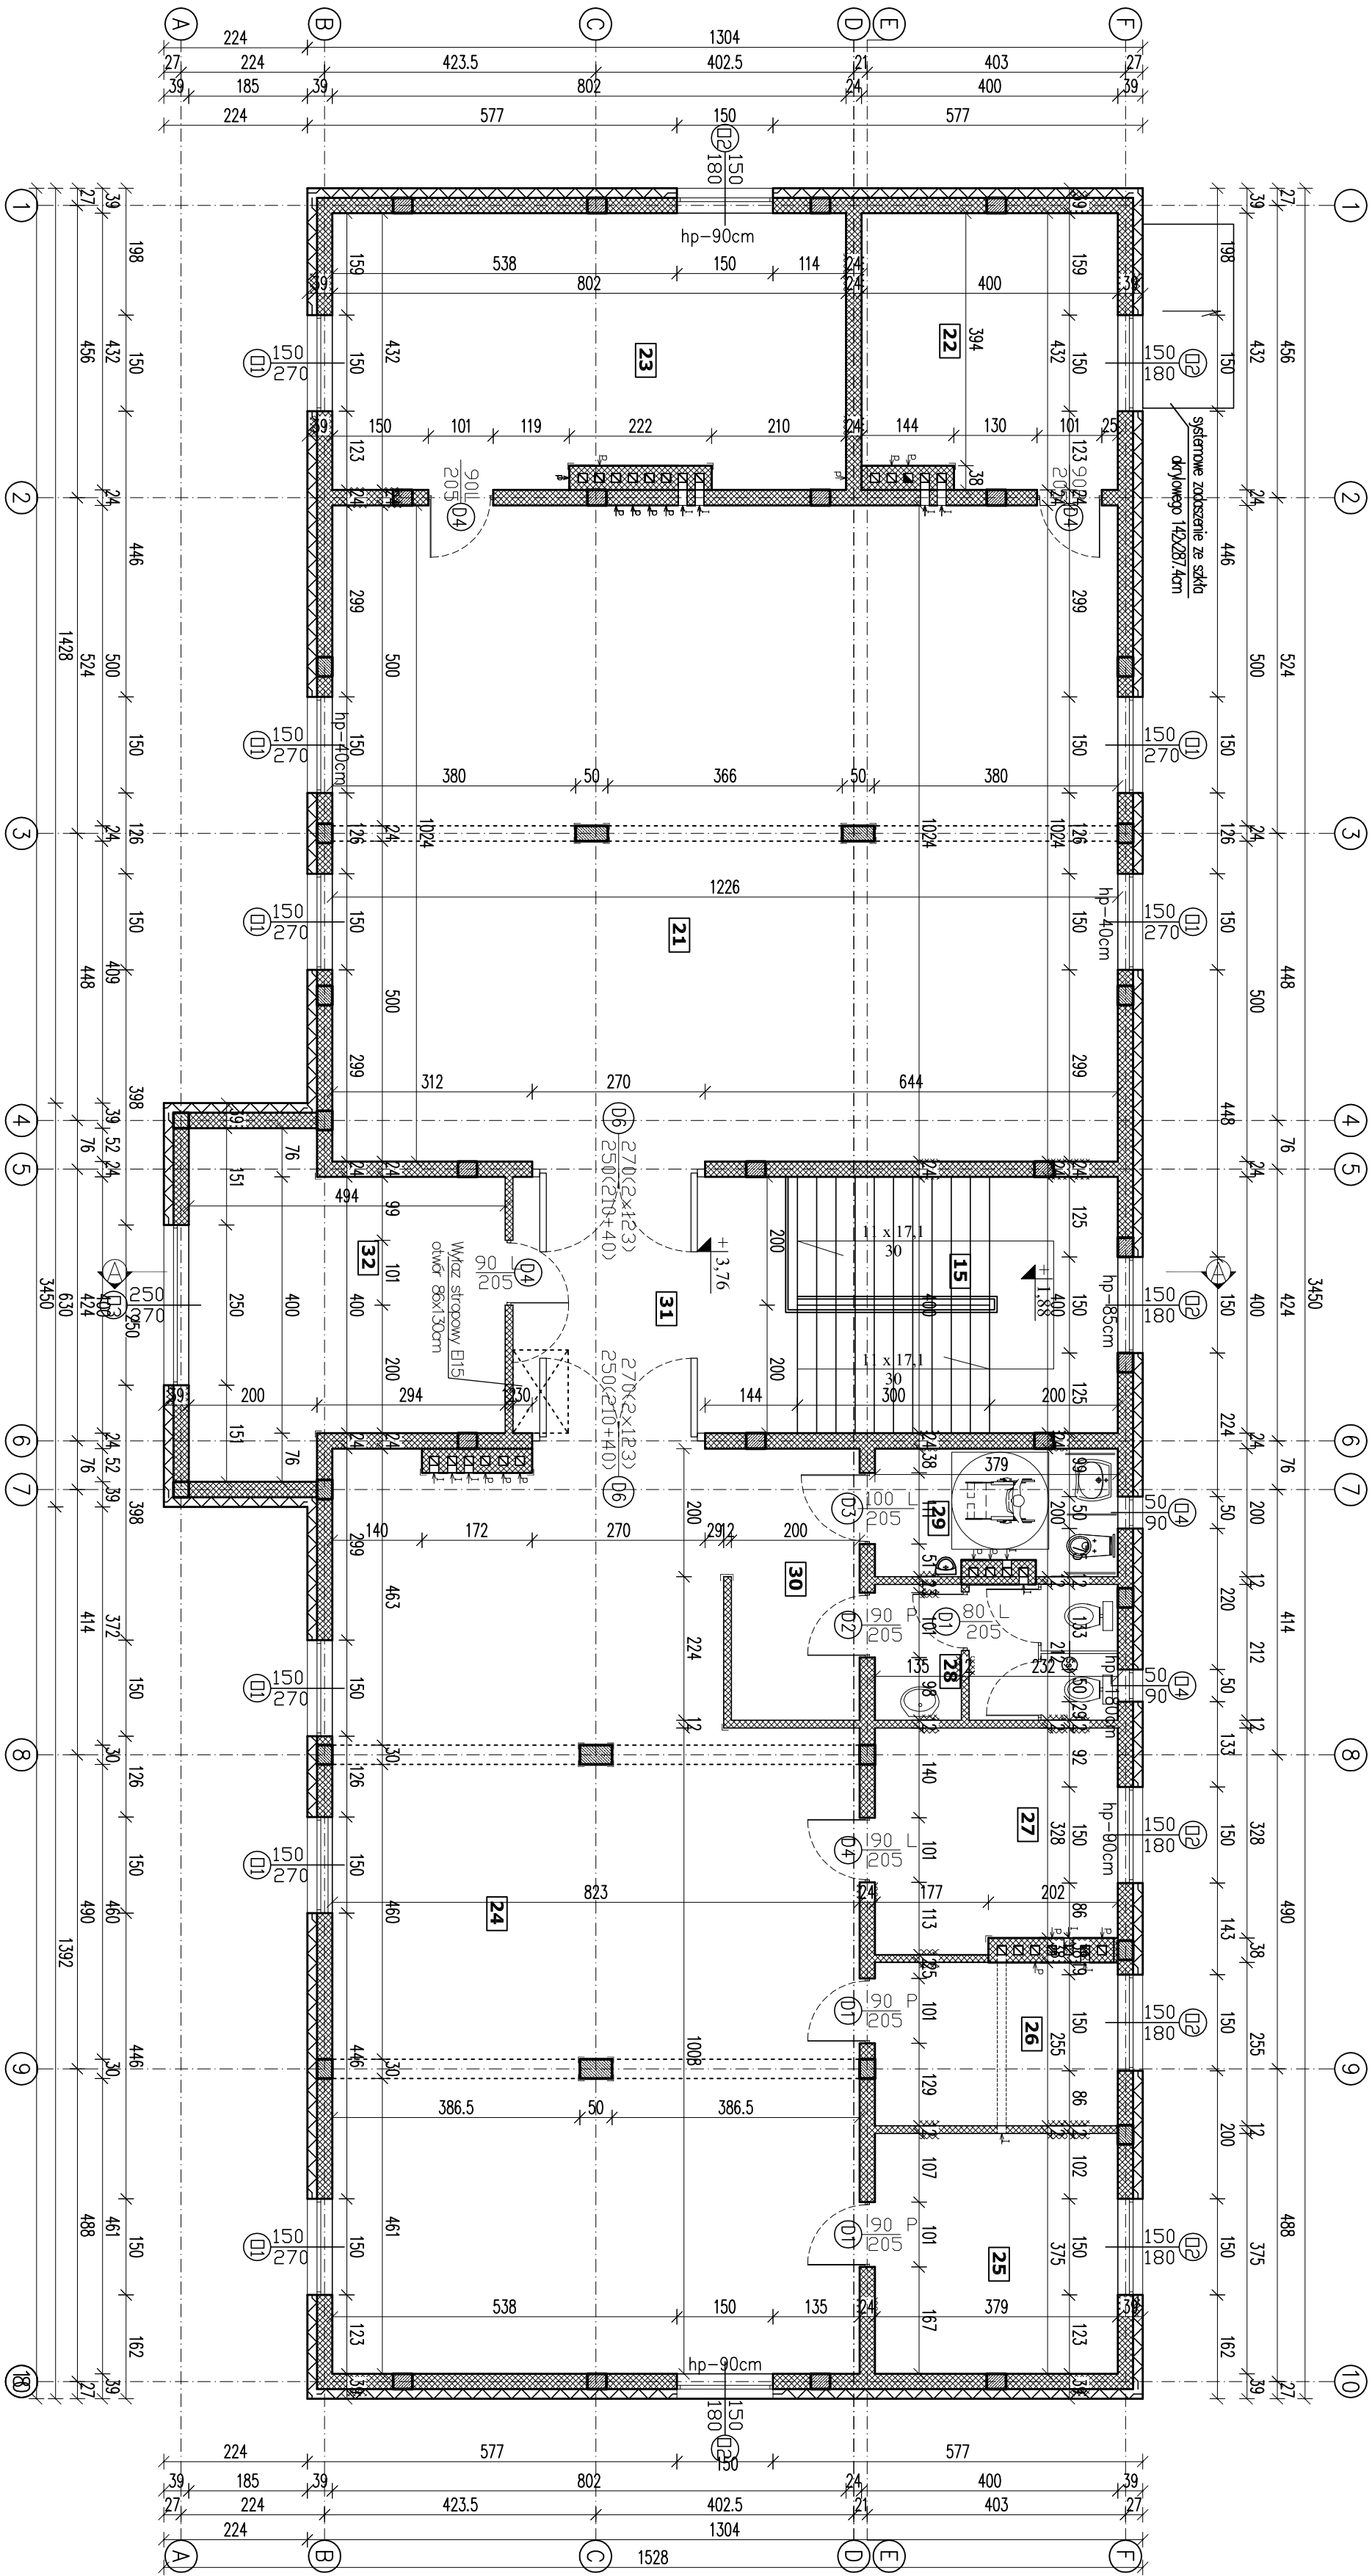

B I L A N S P O W I E R Z C H N I		
NR. POM.	NAZWA POMIESZCZENIA	RODZAJ POSADZKI
21	Sala szkoleniowo-wystawowa	Gres 125,30
22	Zaplecze sali	Terkota 16,73
23	Klub seniora/kolo zoint.	Terkota 33,80
24	Sala tradycji/dorobku kult.	Gres 108,64
25	Pom.administracyjne	Terkota 14,21
26	Pom.administracyjne	Terkota 9,66
27	Pom.administracyjne	Terkota 12,89
28	WC damskie	Terkota 7,88
29	WC niepełnosprawni,męskie	Terkota 7,27
30	Komunikacja	Gres 8,72
31	Hall	Gres 19,05
32	Klub zainteresowań	Terkota 22,80

RAZEM	Powierzchnia użytkowa piętra	386,95
RAZEM	Powierzchnia wewnętrzna piętra	425,77
RAZEM	Powierzchnia całkowita piętra	463,99