



Układ belek stropowych


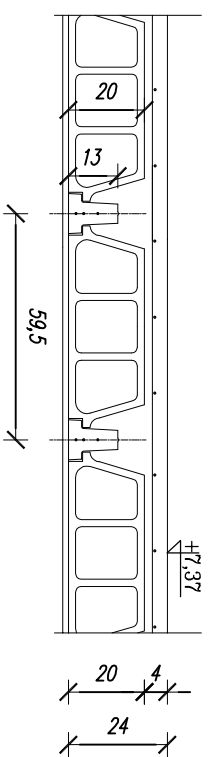


Detal wieńca stropowego W3 L-169,24mb

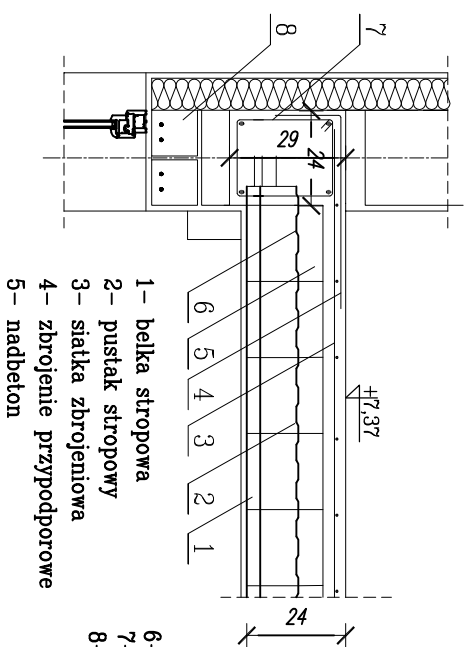


- | | |
|----------------------------|----------------------------|
| 1- belka stropowa | 6- pustak deklowany |
| 2- pustak stropowy | 7- wieniec żelbetowy |
| 3- siatka zbrojeniowa | 8- nadproże strunobetonowe |
| 4- zbrojenie przypodporowe | |
| 5- nadbeton | |


Wieniec zewnętrzny

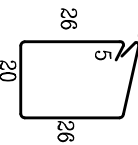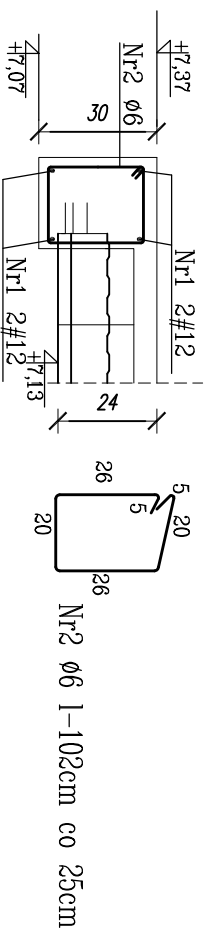


Nr2 ø6 l-114cm co 25cm

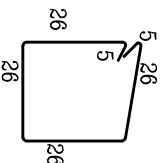

Wieniec wewnętrzny

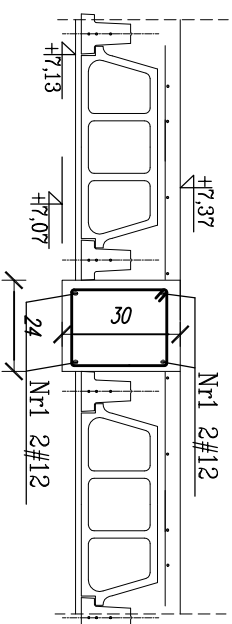

Wieniec wewnętrzny W4-16,46mb

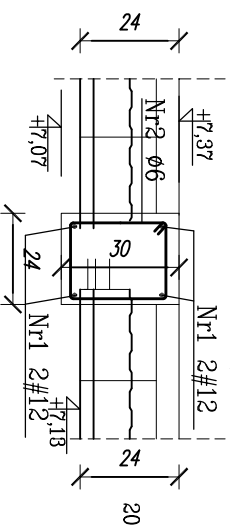

Detale elementów konstrukcyjnych
SKALA 1:20

ZESTAWIENIE STALI – WIĘCZE, ZBROJENIE STROPU

[illegible]

Uwaga: Wszystkie wymiary prętów podano w osiach

BETON C25/30
STAL A-III /34GS/
Otulina min. 20mm
Klasa środowiska 1