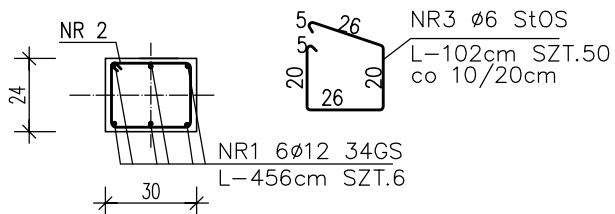


SKALA 1:20

35 szt

ELEMENTY		PRĘTY ZBROJENIA										
POZ/ NAZWA	LICZBA	NUMER	ŚREDNICA	DŁUGOŚĆ	LICZBA W 1 ELEMENTIE	LICZBA OGÓLNA	DŁUGOŚĆ OGÓLNA					
							SŁOŚ			34GŚ		
							Ø6	Ø8	Ø10	Ø12	Ø16	Ø20
szł.		—	mm	m	szł.	szł.	m					
POZ.2.1	35	1	12	4,56	6	210				957,60		
		2	12	3,65	6	210				766,50		
		3	6	1,02	50	1750	1785,00					
DŁUGOŚĆ OGÓLNA						m	1785,00	—	—	1724,10	—	—
Masa 1mb pręta						kg	0,222	0,395	0,616	0,888	1,578	2,464
Masa prętów według średnic						kg	396,27	—	—	1531,00	—	—
Masa prętów według gatunków stali						kg	396,27			1531,00		
Masa całkowita prętów						kg				1927,27		

$$A - A$$


30

NR1 L-230cm 200

PRĘTY PODŁUŻNE NA STYKACH I ZAŁAMANIACH
- ŁĄCZYĆ NA PEŁEN ZAKŁAD tj. 75cm
- ŁĄCZYĆ W JEDNYM MIEJSCU max. 2 PRĘTY

BETON B25
STAL A-III /34GS/
Otulina min. 20mm
Klasa środowiska 1

