


SKALA 1:20


ZESTAWIENIE STALI – POZ. 2.9

ELEMENTY		PRĘTY ZBROJENIA											
POZ/ NAZWA	LICZBA	NUMER	ŚREDNICA	DŁUGOŚĆ	LICZBA W 1 ELEMENTCIE	LICZBA OGÓLNA	DŁUGOŚĆ OGÓLNA						
							STOS			34GS			
							Ø6	Ø8	Ø10	Ø12	Ø16	Ø20	
	szt.	—	mm	m	szt.	szt.	m						
POZ.2.9	2	1	12	3,75	4	8				30,00			
		2	6	0,90	23	46	41,40						
DŁUGOŚĆ OGÓLNA						m	41,40	—	—	30,00	—	—	
Masa 1mb pręta						kg	0,222	0,395	0,616	0,888	1,578	2,464	
Masa prętów według średnic						kg	9,19	—	—	26,64	—	—	
Masa prętów według gatunków stali						kg	9,19			26,64			
Masa całkowita prętów						kg	35,83						

Uwaga: Wszystkie wymiary prętów podano w osiach

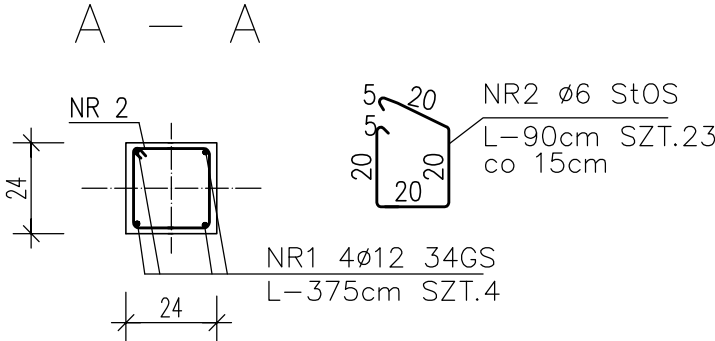

2 szt

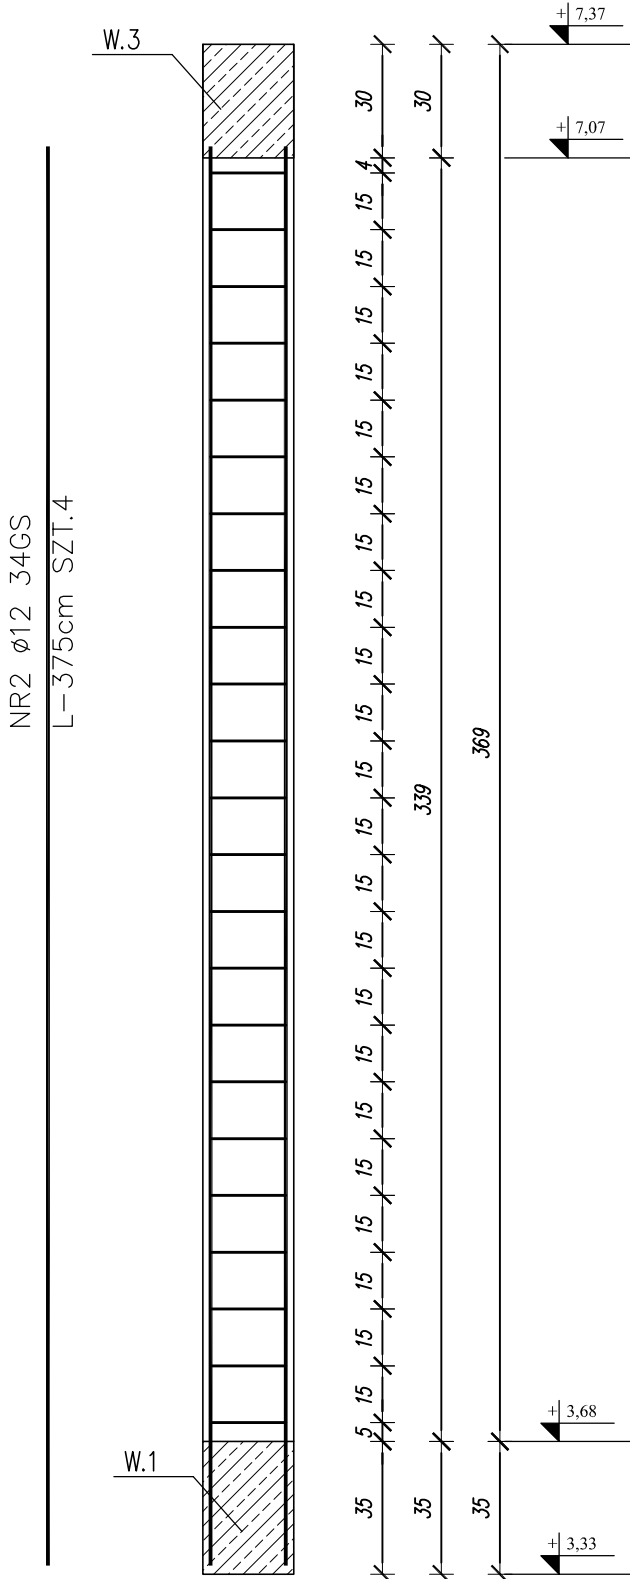

UWAGA:

- KŁĄCZYĆ NA PEŁEN ZAKŁAD tj. min 60cm
- KŁĄCZYĆ W JEDNYM MIEJSCU max. 2 PRĘTY

BETON B25
STAL A-III / 34GS/
Otulina min. 20mm
Klasa środowiska 1