
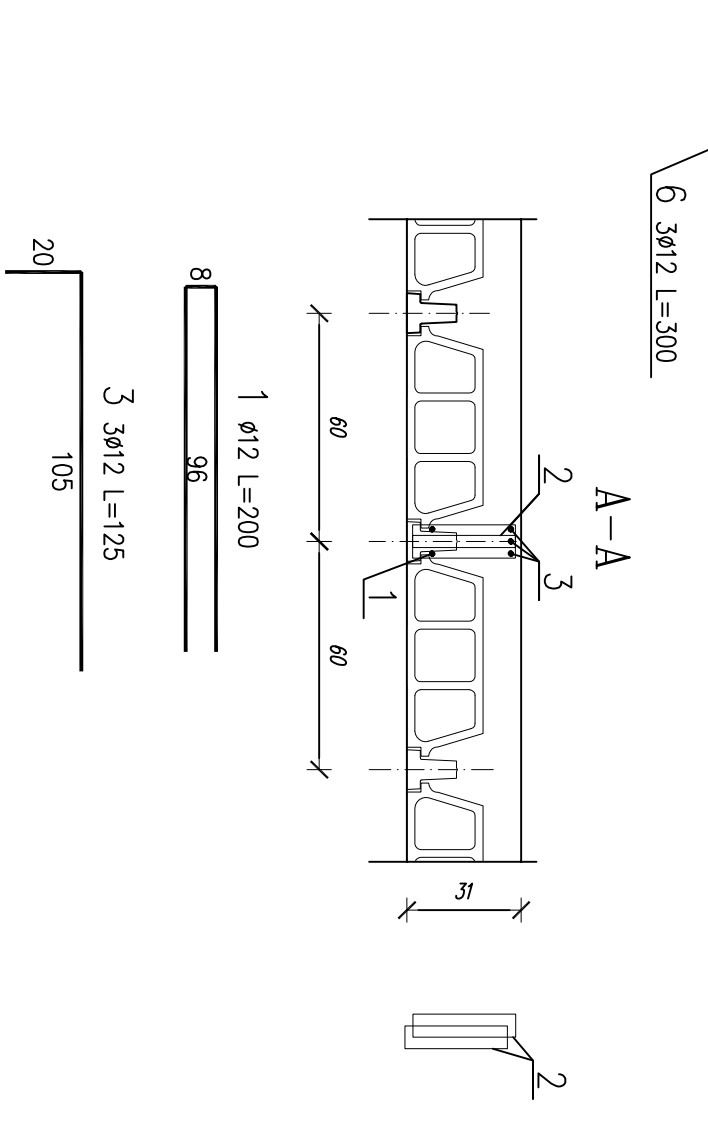
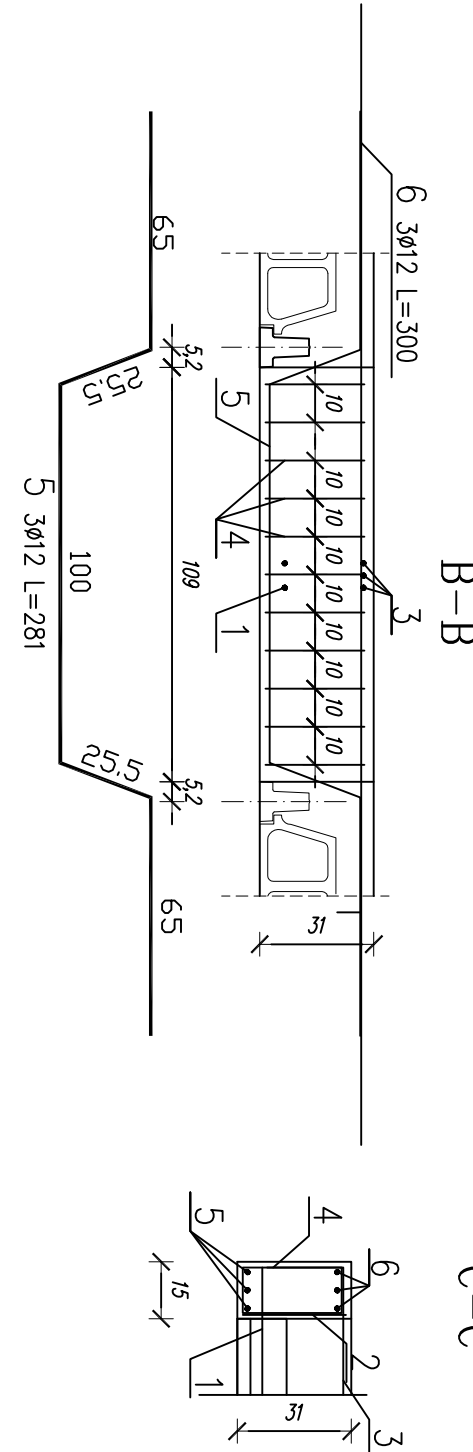


WYMIANY STROPOWE

Detale elementów konstrukcyjnych
WYMIANY STROPOWE
SKALA 1:20

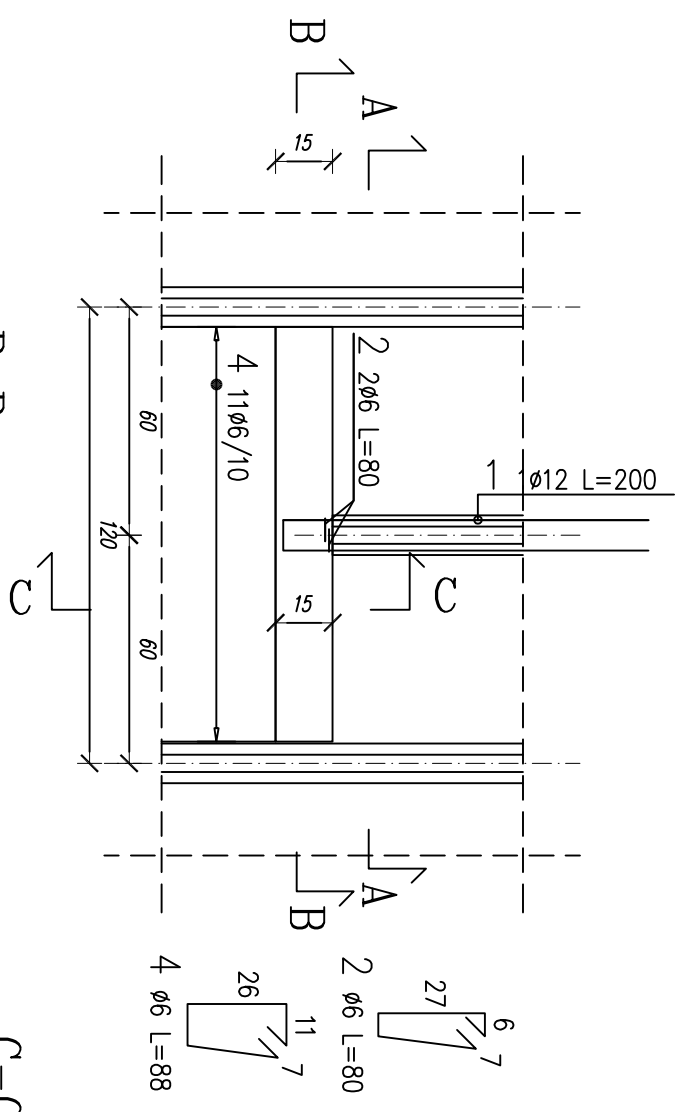

ZESTAWIENIE STALI-WYMIANY STROPOWE

ELEMENTY		PRĘTY ZBROJENIA					DŁUGOŚĆ OGÓLNA					
POZ/ NAZWA	LICZBA	NUMER ŚREDNICADŁUGOŚĆ	LICZBA W 1 ELEMENTE	LICZBA OGÓLNA	SIOS					340S		
					ø6	ø8	ø10	ø12	ø16	ø20		
	szł.	–	mm	m	szł.	szł.	m					
WYMIAN 8		1	12	2,00	1	8					16,00	
		2	6	0,80	2	16	12,80					
		3	6	1,25	3	24				30,00		
		4	6	0,88	11	88	77,44					
		5	12	2,81	3	24				67,44		
		6	12	3,00	3	24				72,00		
DŁUGOŚĆ OGÓLNA												
Masa 1mb pręta						m	90,20	–	–	185,44	–	–
Masa prętów według średnic						kg	0,222	0,395	0,616	0,888	1,578	2,464
Masa prętów według gatunków stali						kg	20,02	–	–	164,67	–	–
Masa całkowita prętów						kg			20,02		164,67	
											184,69	

Uwaga: Wszystkie wymiary prętów podano w ośiach
Ostateczne długości prętów dopasować do rzeczywistych wymiarów wyłewek stropowych
postępując analogicznie jak pokazano na przykładowej wyłewce L-1,10m

BETON C25/30
STAL A-III /34GS/
Otulina min. 20mm
Klasa środowiska 1