


Detail pochyliny
Skala 1:20

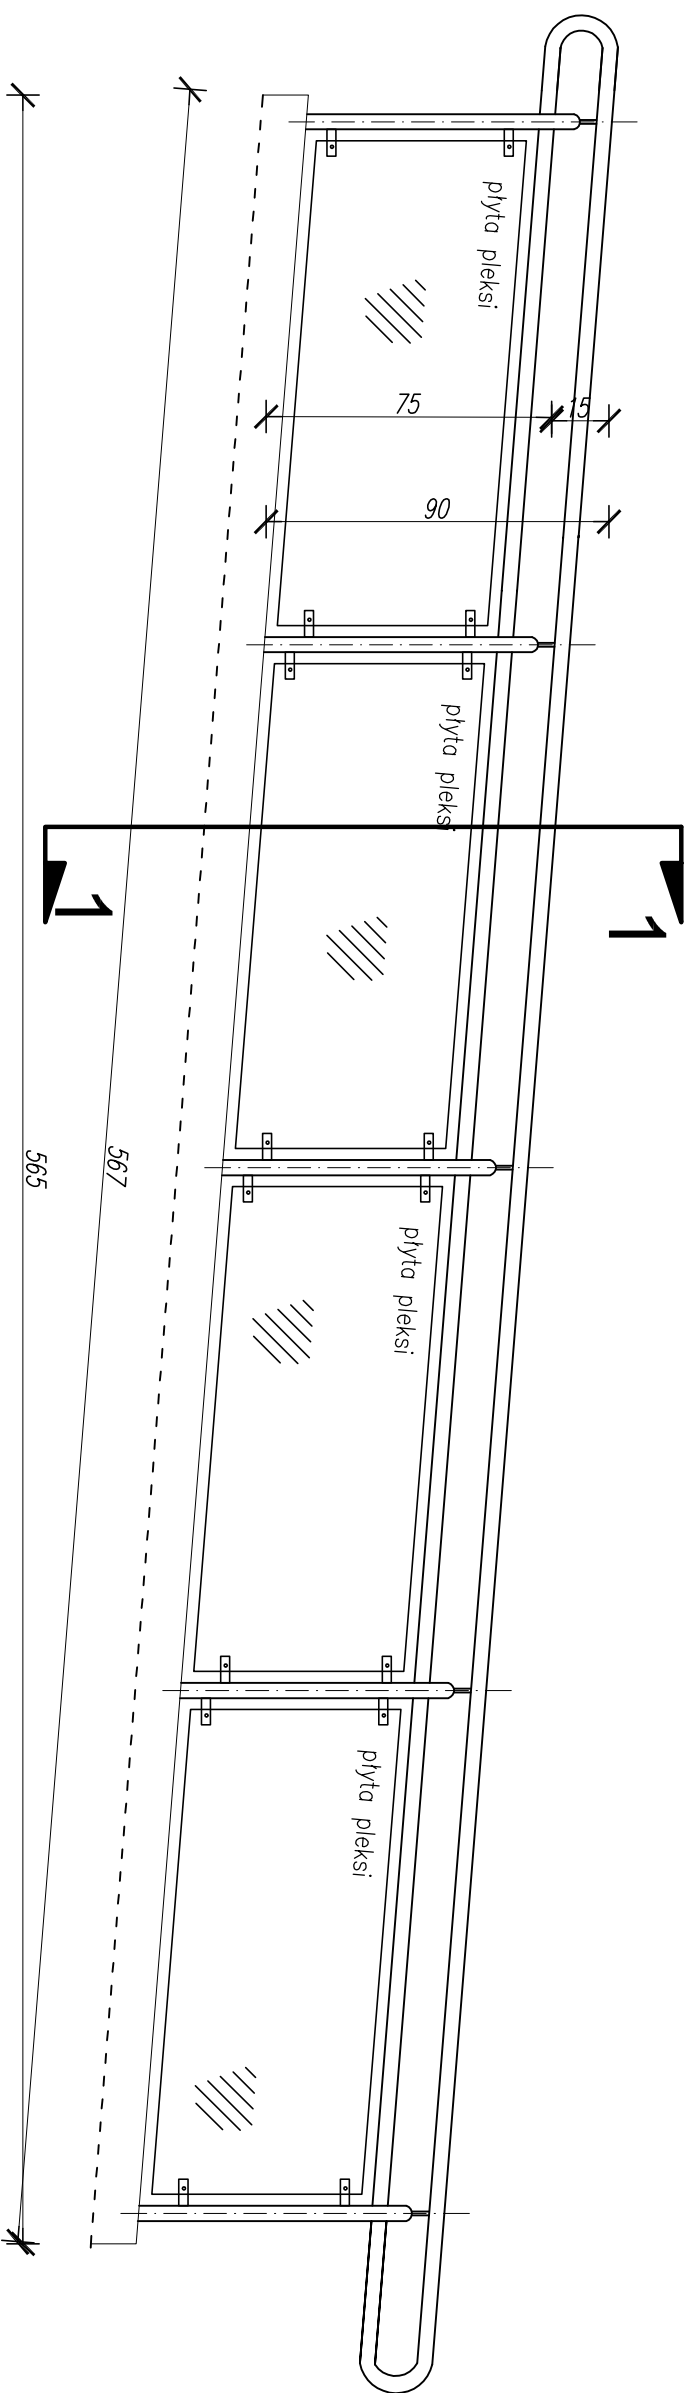

Przekrój poprzeczny 1-1

