


ELEWACJA POŁUDNIOWA
SKALA 1:100

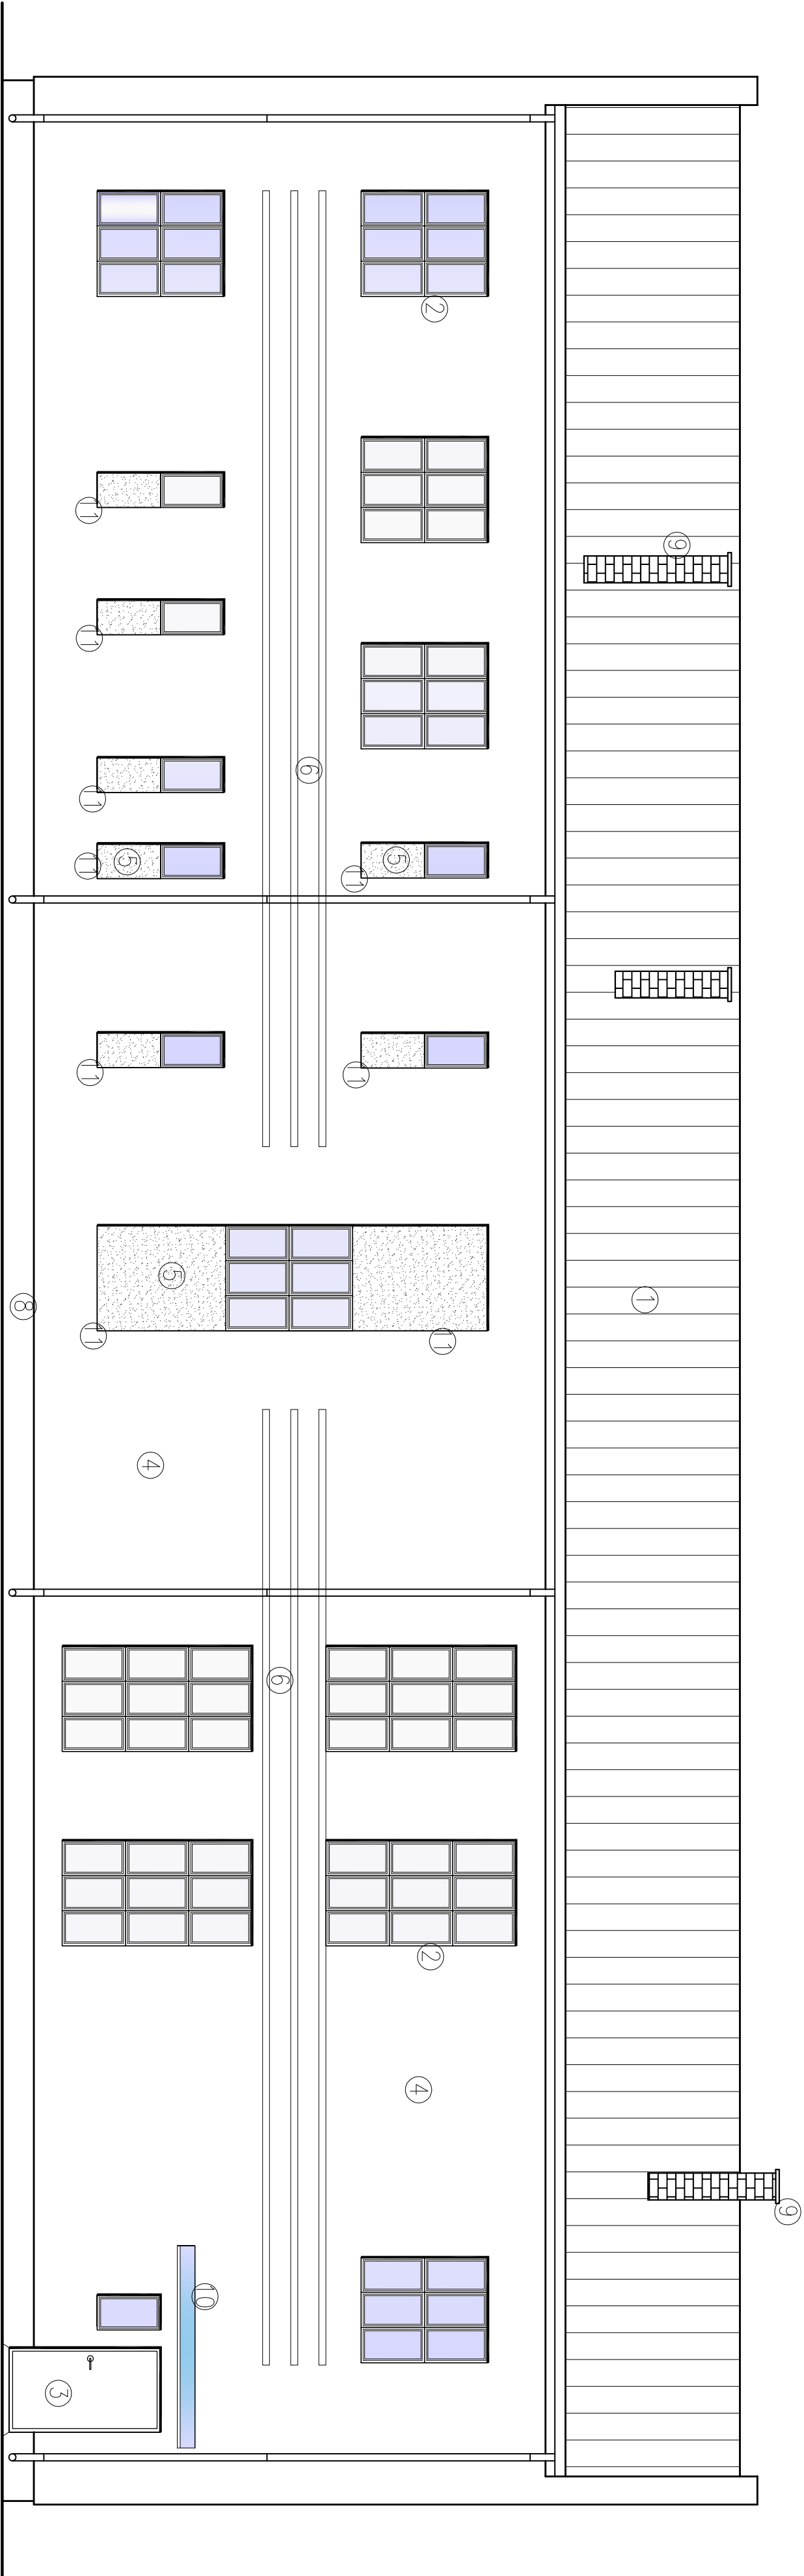

PROPONOWANA KOLORYSTYKA BUDYNKU

1-Błacha, obróbki blach.rynny i rury spust,podbika-kolor ciemny grafit RR23
2-Stołarka okienna –kolor antracyt od zewnątrz, biały od wewnątrz
3-Stołarka i słusarka drzwiowa –kolor antracyt
4-Tynk –kolor jasno beżowy
5-Tynk –kolor jasno szary
6-Pasy gładkie o szer. 10cm malowane w kolorze białym
7-Okladzina z kamienia elewacyjnego 300x74x9mm kolor ciemny grafit
8-Tynk mozaikowy żywiczny – kolor ciemny grafit
9-Kominny murowane z cegły licówki pełnej – kolor grafit
10-Zadoszenie wejść-doszki ze szkła akrylowego-kolor satyna niebieska
11-Blendy(włgębenia o qt. 2cm) – tynk jasno szary
12-Blendy(włgębenie o qt. 2cm) elipsa 2,5x1,25m – tynk jasno beżowy