


ELEWACJA PÓŁNOCNA
SKALA 1:100

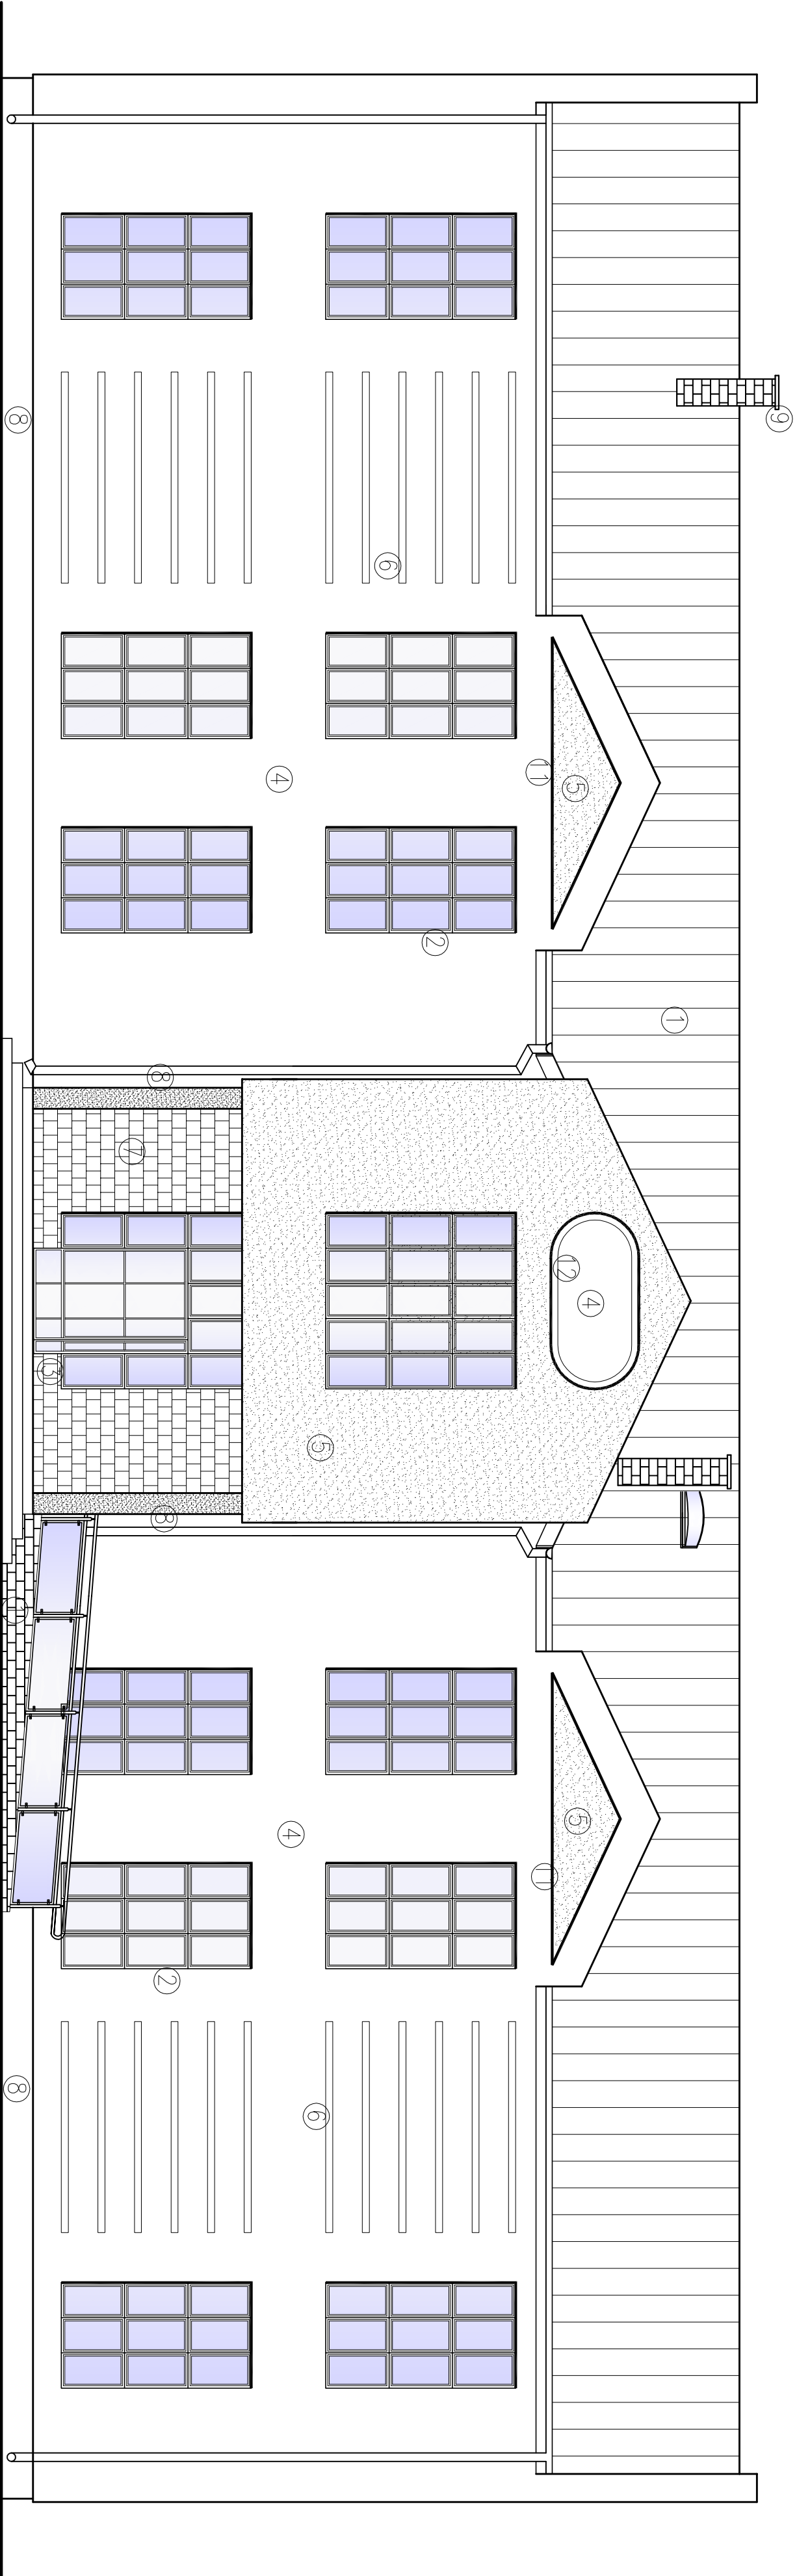

PROPONOWANA KOLORYSTYKA BUDYNKU

1–Biacha, obróbki blach.rynny i rury spust.,podbitka–kolor ciemny grafit RR23
2–Stołarka okienna,–kolor antracyt od zewnątrz, biały od wewnątrz
3–Stołarka i słusarka drzwiowa –kolor antracyt
4–Łynk –kolor jasno beżowy
5–Łynk –kolor jasno szary
6–Pasy gładkie o szer. 10cm malowane w kolorze białym
7–Okładzina z kamienia elewacyjnego 300x74x9mm kolor ciemny grafit
8–Łynk mozaikowy żywiczny – kolor ciemny grafit
9–Korniny mrowane z cegły licówki pełnej – kolor grafit
10–Zadaszenie wejść–daszki, ze szkła akrylowego–kolor sötyna niebieska
11–Blendy(włgębienia o gł. 2cm) – łynk jasno szary
12–Blend(włgębienie o gł. 2cm) elipsa 2,5x1,25m – łynk jasno beżowy