


ELEWACJA WSCHODNIA
SKALA 1:100

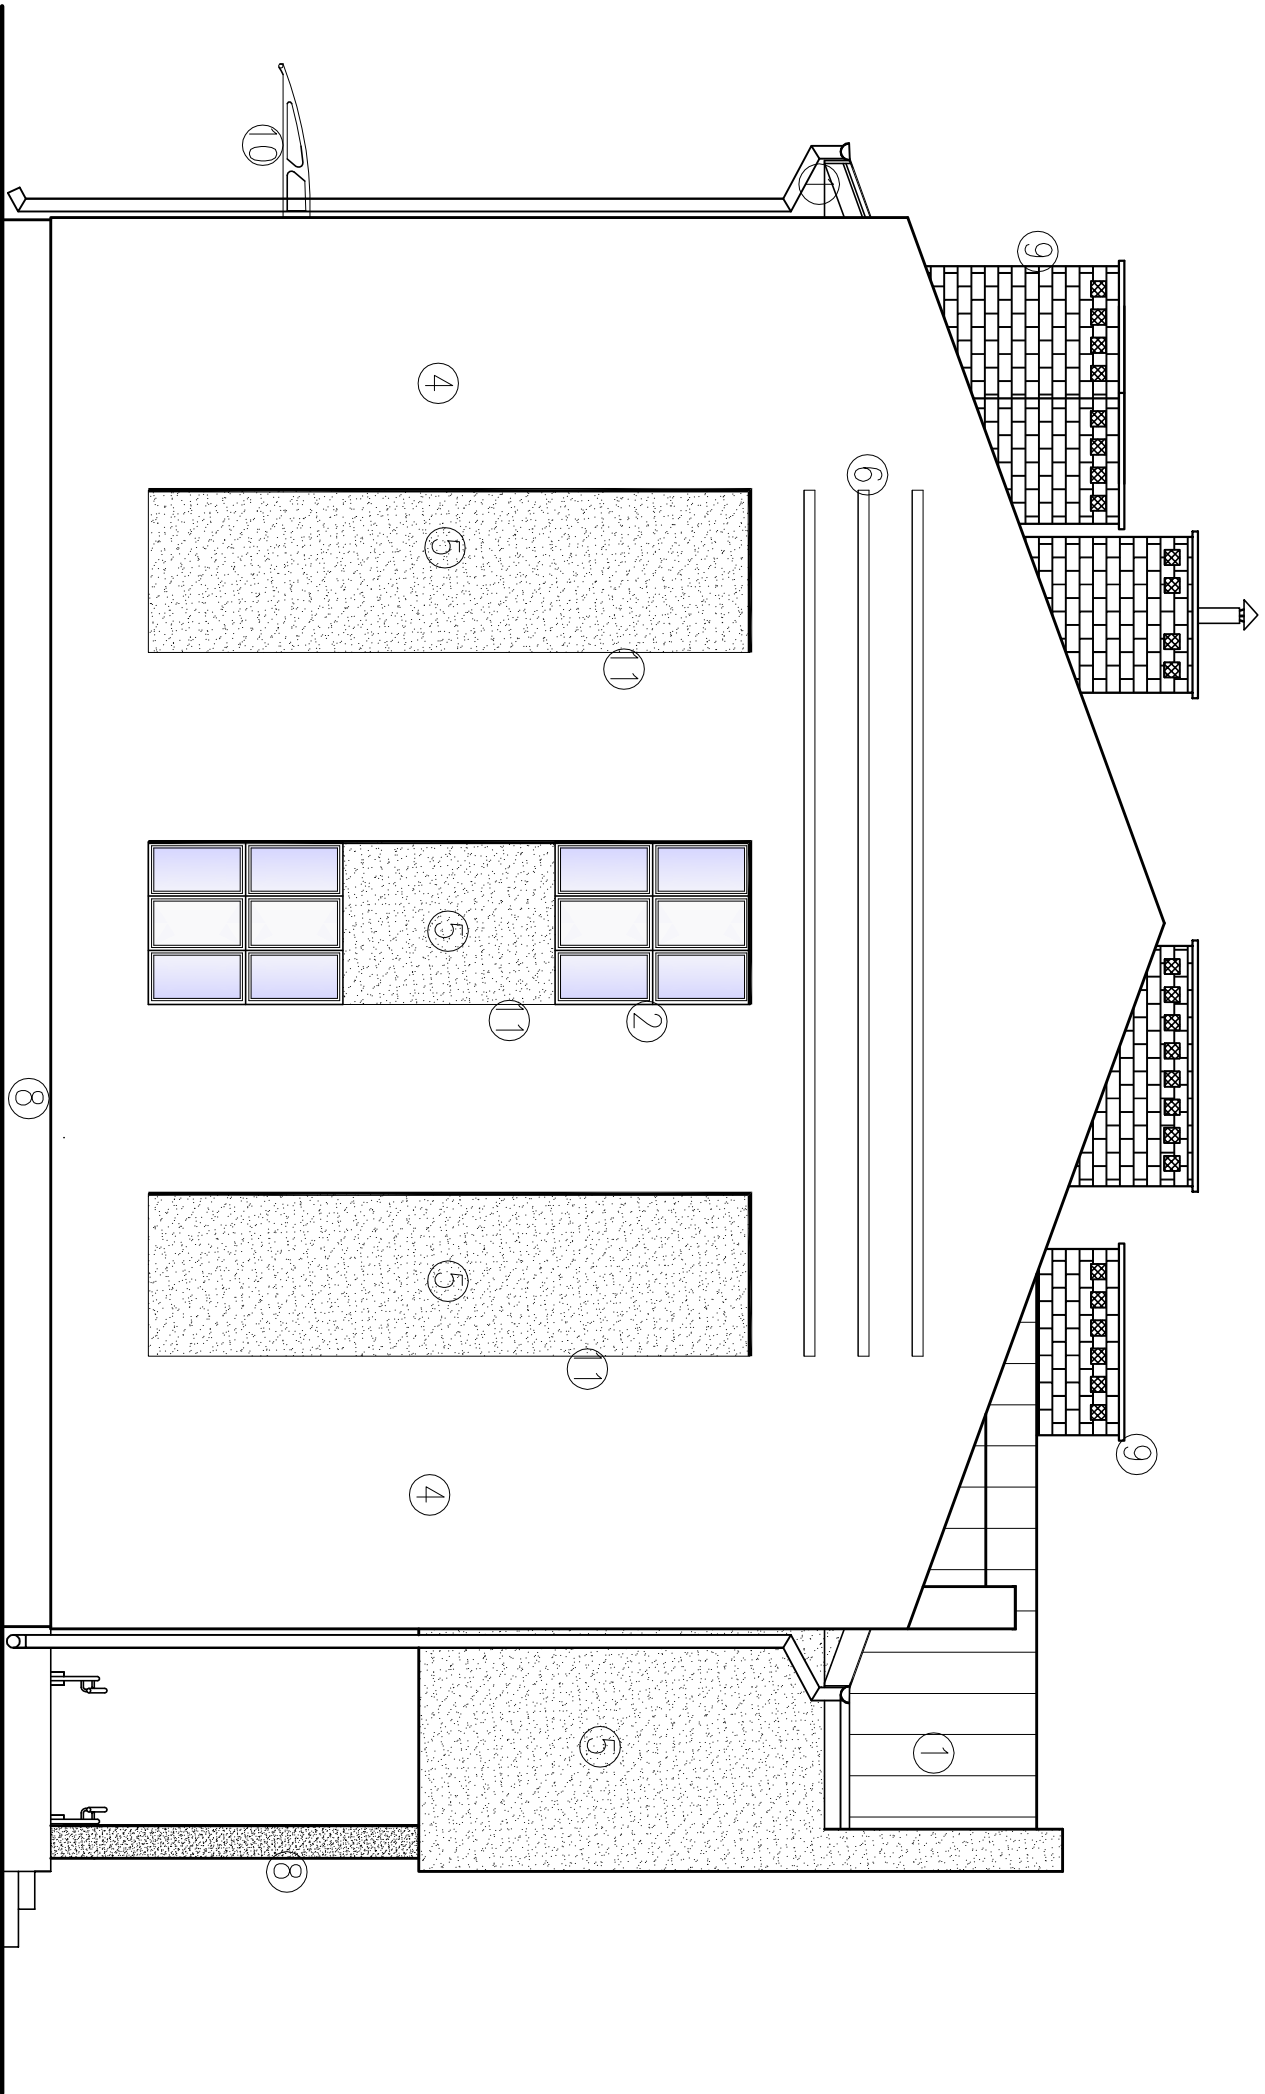

PROPONOWANA KOLORYSTYKA BUDYNKU

1	Blachna. obróbki blach.rynny i rury spust.,podbitka	–kolor ciemny grafit RR23
2	Stolarka okienna	–kolor antracyt od zewnątrz, biały od wewnątrz
3	Stolarka i słusarka drzwiowa	–kolor antracyt
4	Tynk	–kolor jasno beżowy
5	Tynk	–kolor jasno szary
6	Pasy gładkie o szer. 10cm malowane w kolorze	białym
7	Okladzina z kamienia elewacyjnego 300x74x9mm	kolor ciemny grafit
8	Tynk mozaikowy żywiczny	– kolor ciemny grafit
9	Kominy murowane z cegły licówki pełnej	– kolor grafit
10	Zadaszenie wejść–daszki ze szkła okrylowego	–kolor satyna niebieska
11	Blendy(włgłębienia o gł. 2cm)	– tynk jasno szary
12	Blendy(włgłębienie o gł. 2cm) elipsa 2,5x1,25m	– tynk jasno beżowy