


ELEWACJA ZACHODNIA
SKALA 1:100

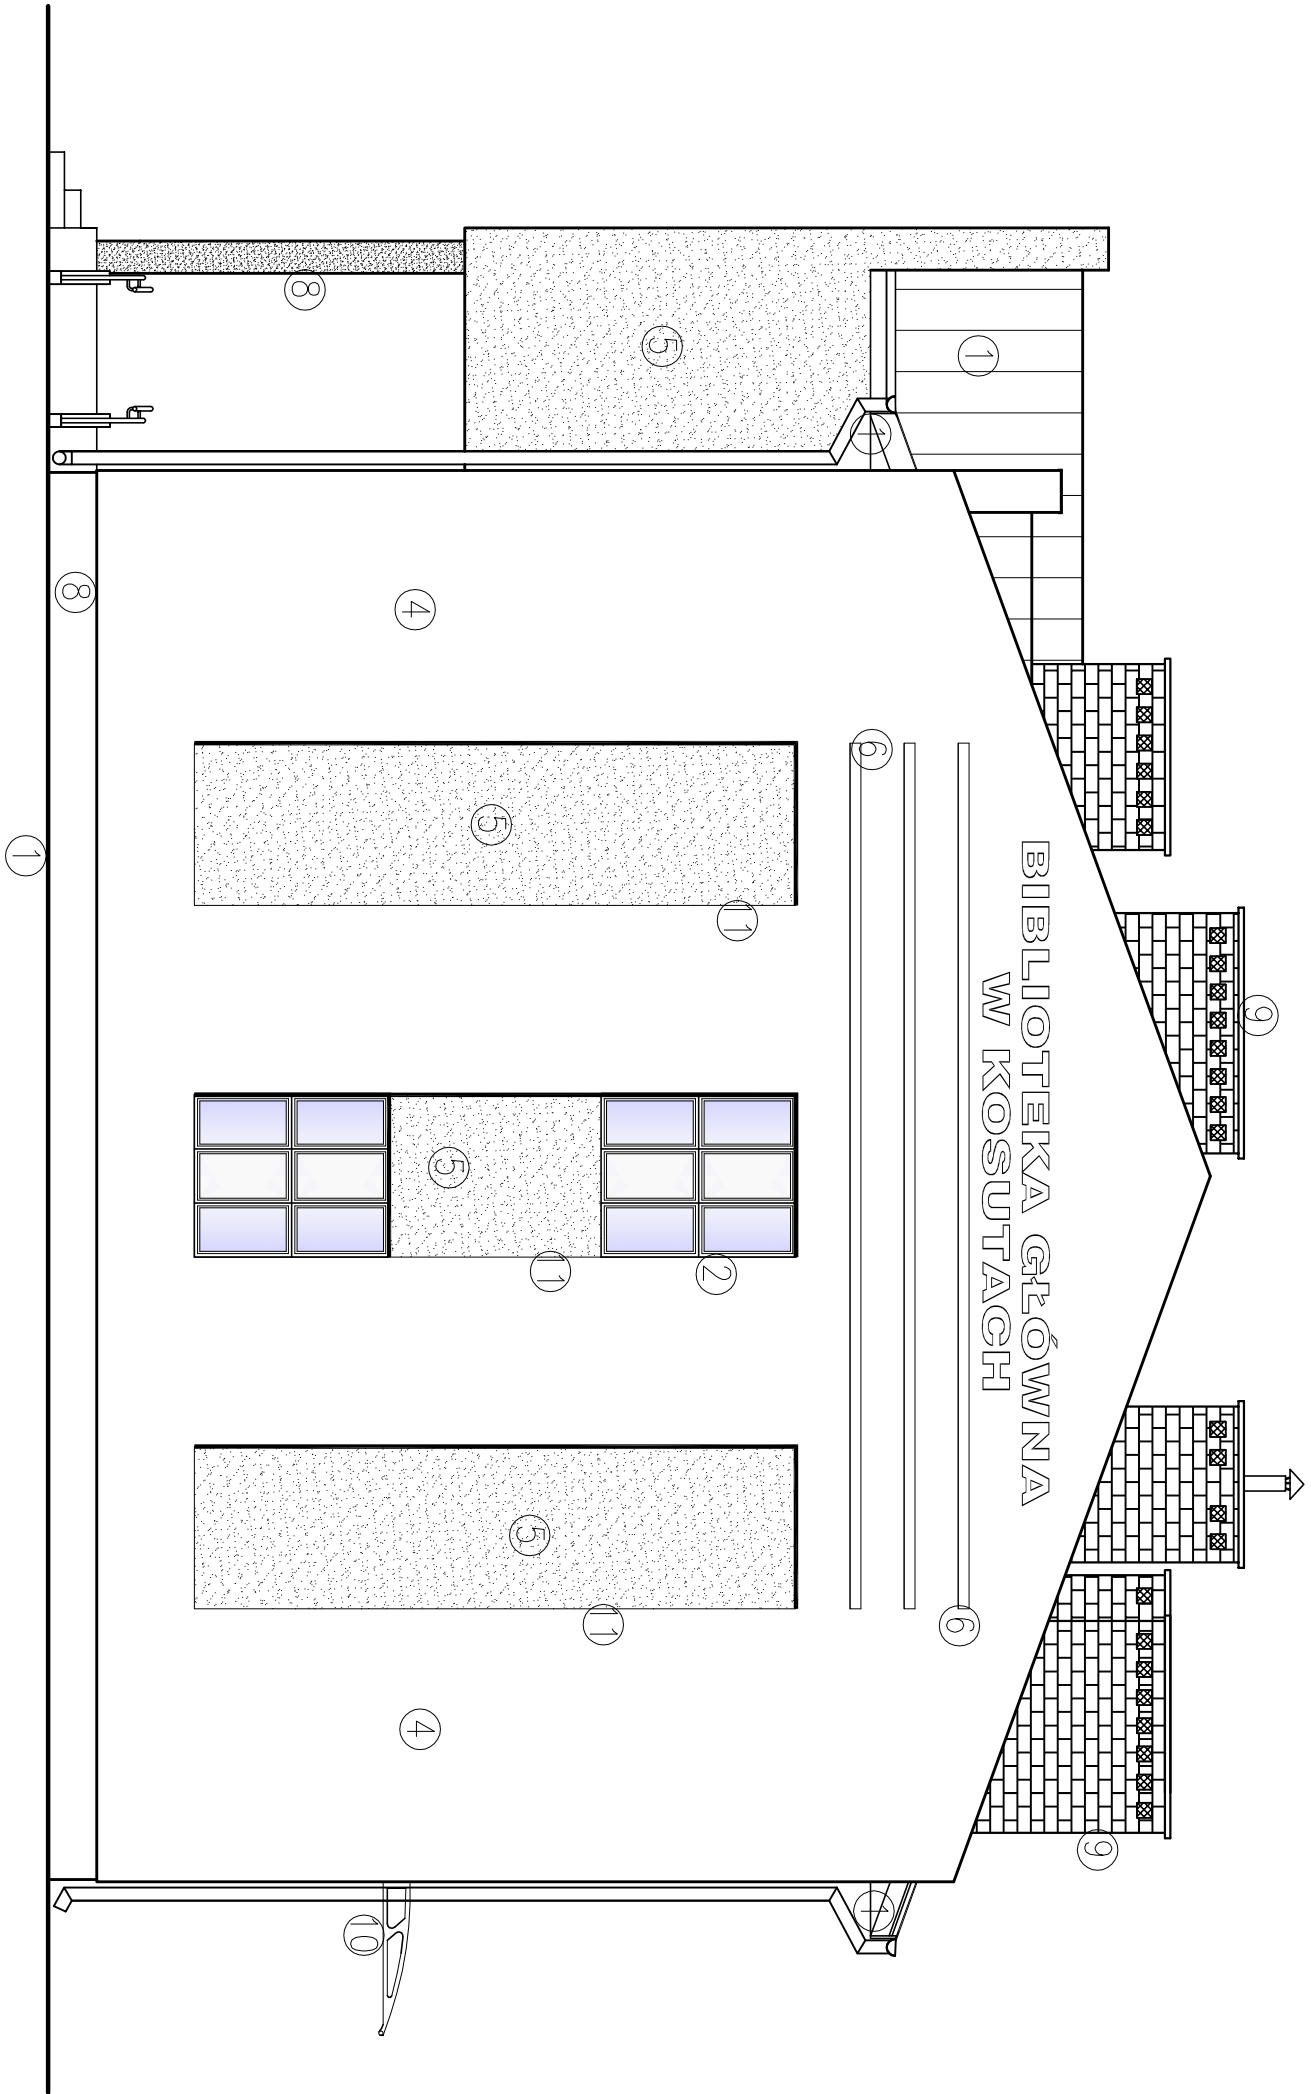

PROPONOWANA KOLORYSTYKA BUDYNKU

1–Blacha. obróbki blach.rynny i rury spust.,podbitka–kolor ciemny grafit RP23
2–Stołarka okienna –kolor antracyt od zewnątrz, biały od wewnątrz
3–Stołarka i słusarka drzwiowa –kolor antracyt
4–Tynk –kolor jasno beżowy
5–Tynk –kolor jasno szary
6–Pasy gładkie o szer. 10cm malowane w kolorze białym
7–Okładzina z kamienia elewacyjnego 300x74x9mm kolor ciemny grafit
8–Tynk mozaikowy żywiczny – kolor ciemny grafit
9–Korniny murowane z cegły licówki pełnej – kolor grafit
10–Zadaszenie wejść–daszki ze szkła akrylowego–kolor satyna niebieska
11–Blendy(włgębienie o gł. 2cm) – tynk jasno szary
12–Blendy(włgębienie o gł. 2cm) elipsa 2,5x1,25m – tynk jasno beżowy