


PRZEKRÓJ A-A
SKALA 1:100

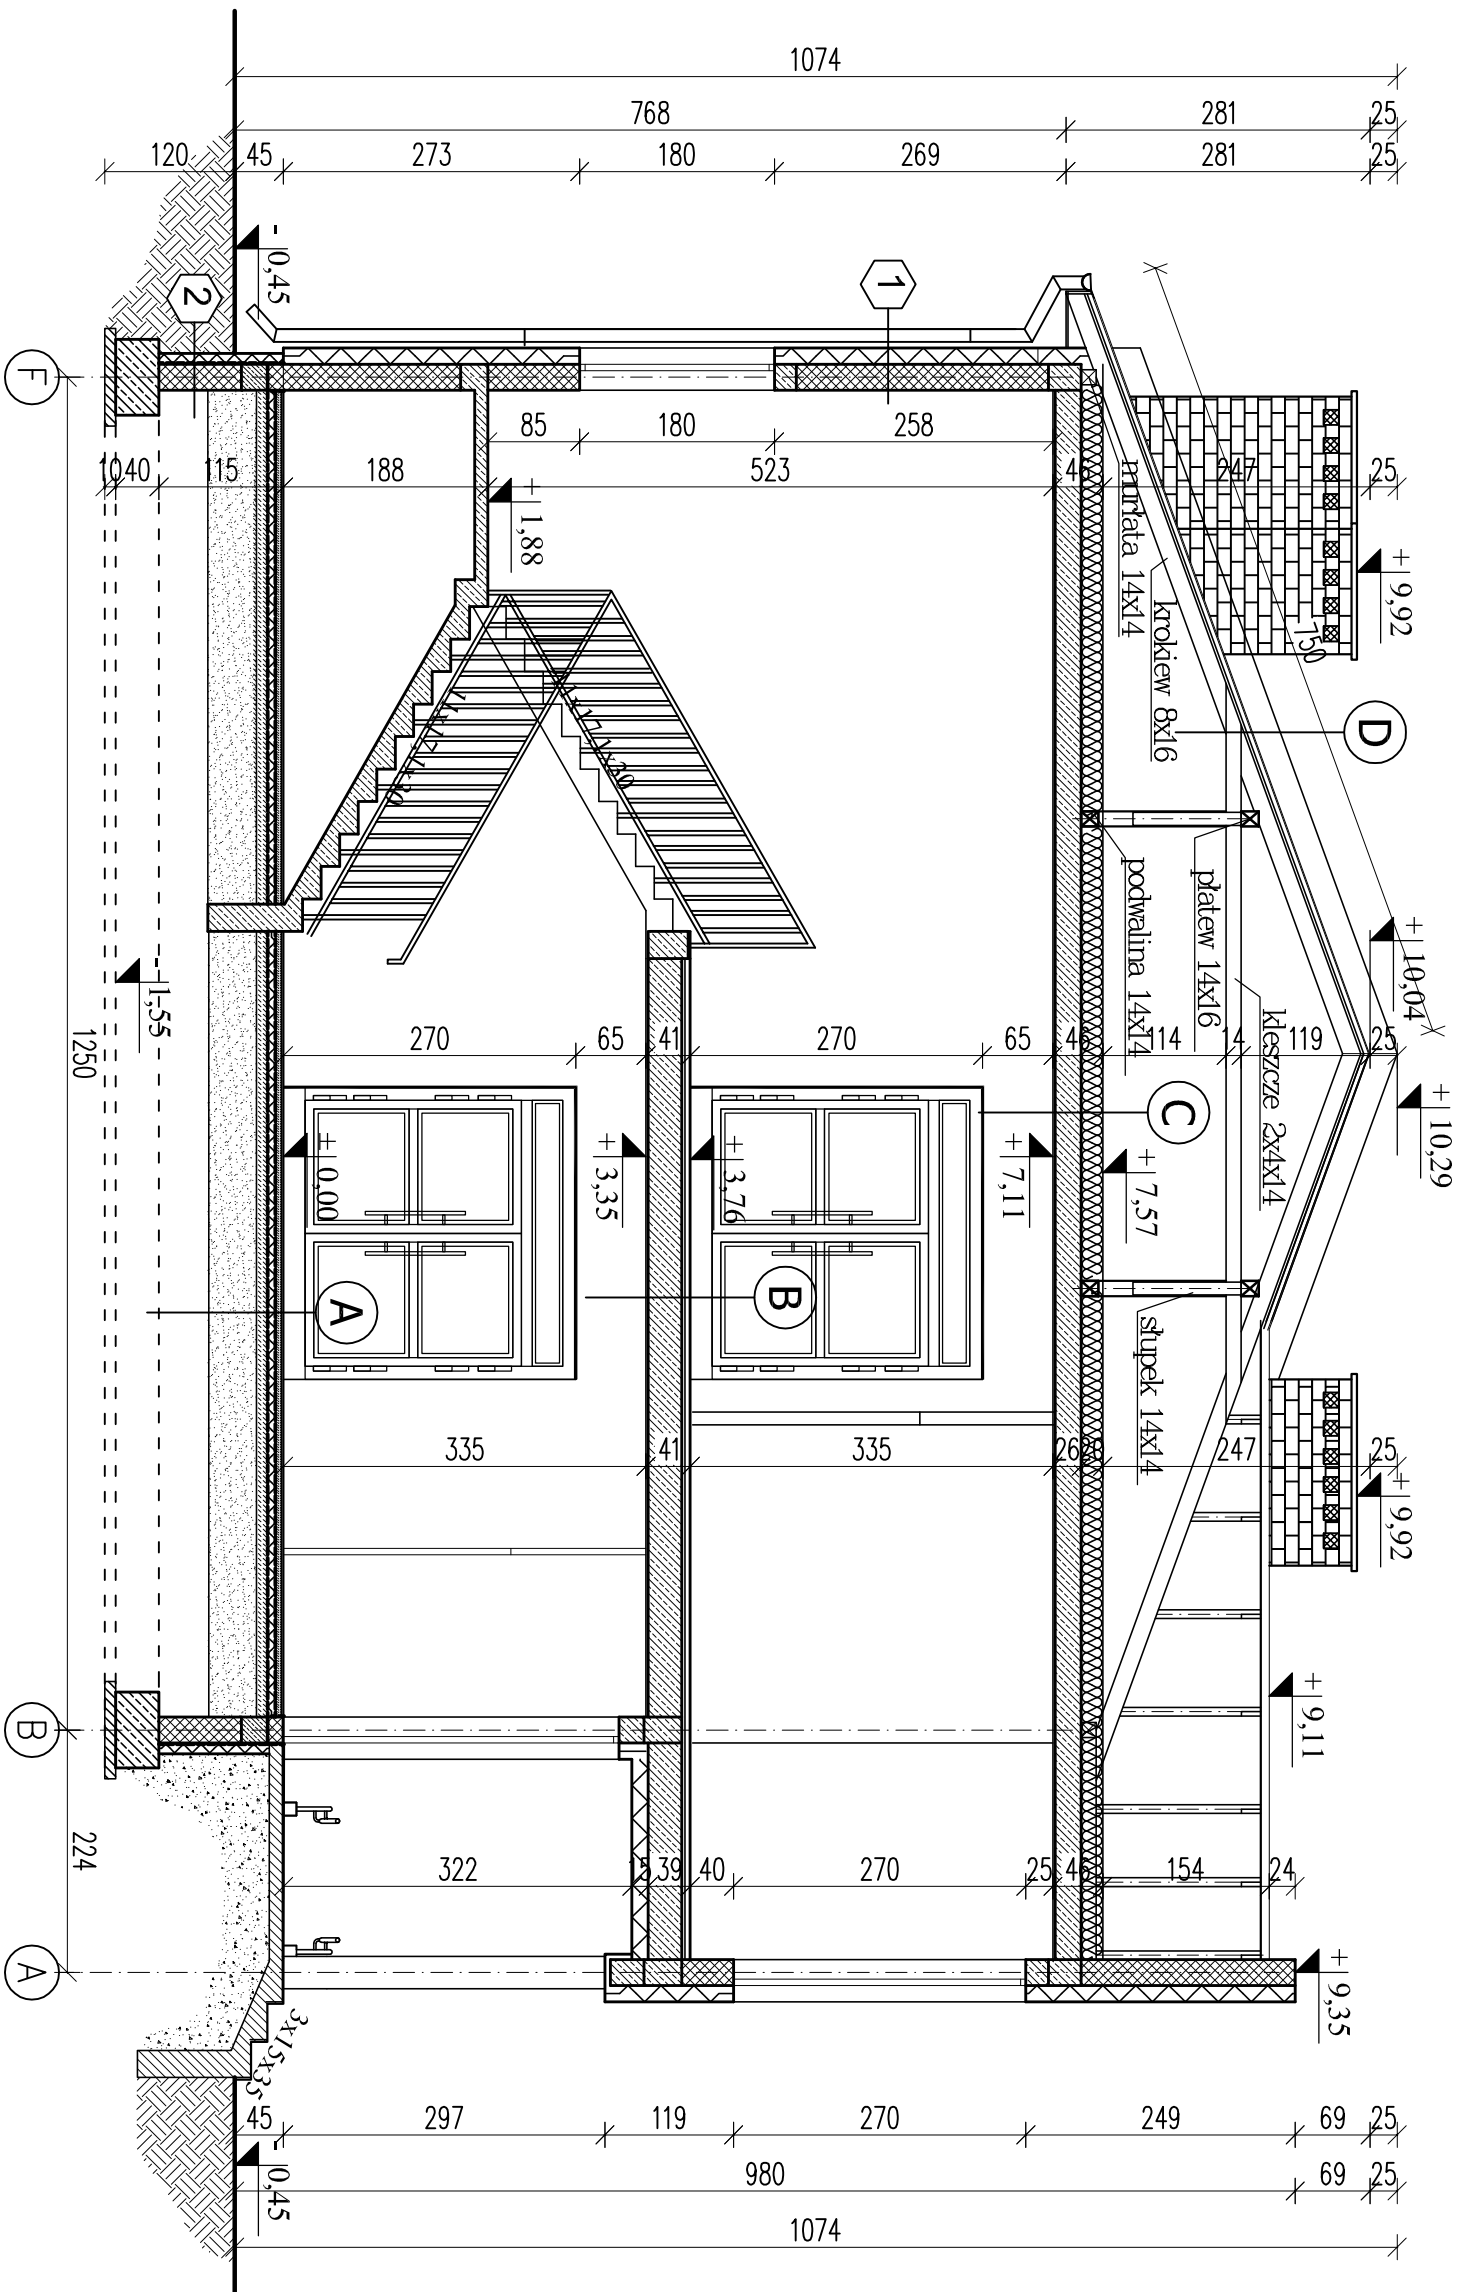

1	Tynk cem-wap ~1,5cm
	Ściana z bloczków silikatowych 24cm
	Styropian frezow. EPS-70, λ -0,036W/mK -1,5cm
	Tynk cienkowarstwowy mineralny
	Farba silikonowa lub silikatowa

2	Obsypka ze żwiru płukanego
	Folia kubełkowa 0,4mm
	Izolacja cieplna styrodur 10cm λ -0,038W/mK
	Izolacja pionowa powłokowa x2
	Obrotka cementowa -tynk II kat.
	Ściana fundamentowa z bl. betonowych 24cm

3	Płytki klinkierowe zew. zastosowania gr. ~1,5cm
	Izolacja powłokowa -szlam uszczelniający
	Schody betonowe C16/20 płyta gr. 15cm zbrojona
	Podszypka piaskowa 30cm

A	Płytki terakotowe na zaprawie klejowej
	Warstwa wyrównawcza zbrojona siatką Rabitza 5cm
	Folia PE 0,3mm
	Styropian twardy typu Parking >100kPa gr.8cm
	Izolacja pozioma - papa zerzewalna
	Podkład betonowy C12/15 gr.10cm
	Podszypka piaskowa zagęszczona 50cm

B	Płytki terakotowe na zaprawie klejowej
	Warstwa wyrównawcza 4cm zbrojona siatką Rabitza
	Styropian akustyczny 3cm
	Folia PE 0,3mm
	Strop gęstożebrowy z betonu sprężonego 31cm (25+6cm)
	Tynk cem-wap ~2cm

C	Płyty z wełny mineralnej 2x10cm -20cm λ -0,035W/mK
	Folia paroiizolacyjna 0,3mm
	Strop gęstożebrowy z betonu sprężonego 24cm (20+4cm)
	Tynk cem-wap ~2cm

D	Blacha płaska na rąbek stojący w panelach
	Łaty 40x50mm
	Kontakty 25x50mm
	Membrana dachowa
	Krokiw 8x16cm