



Schemat tablicy TG (XL 160 5x24 p/t)

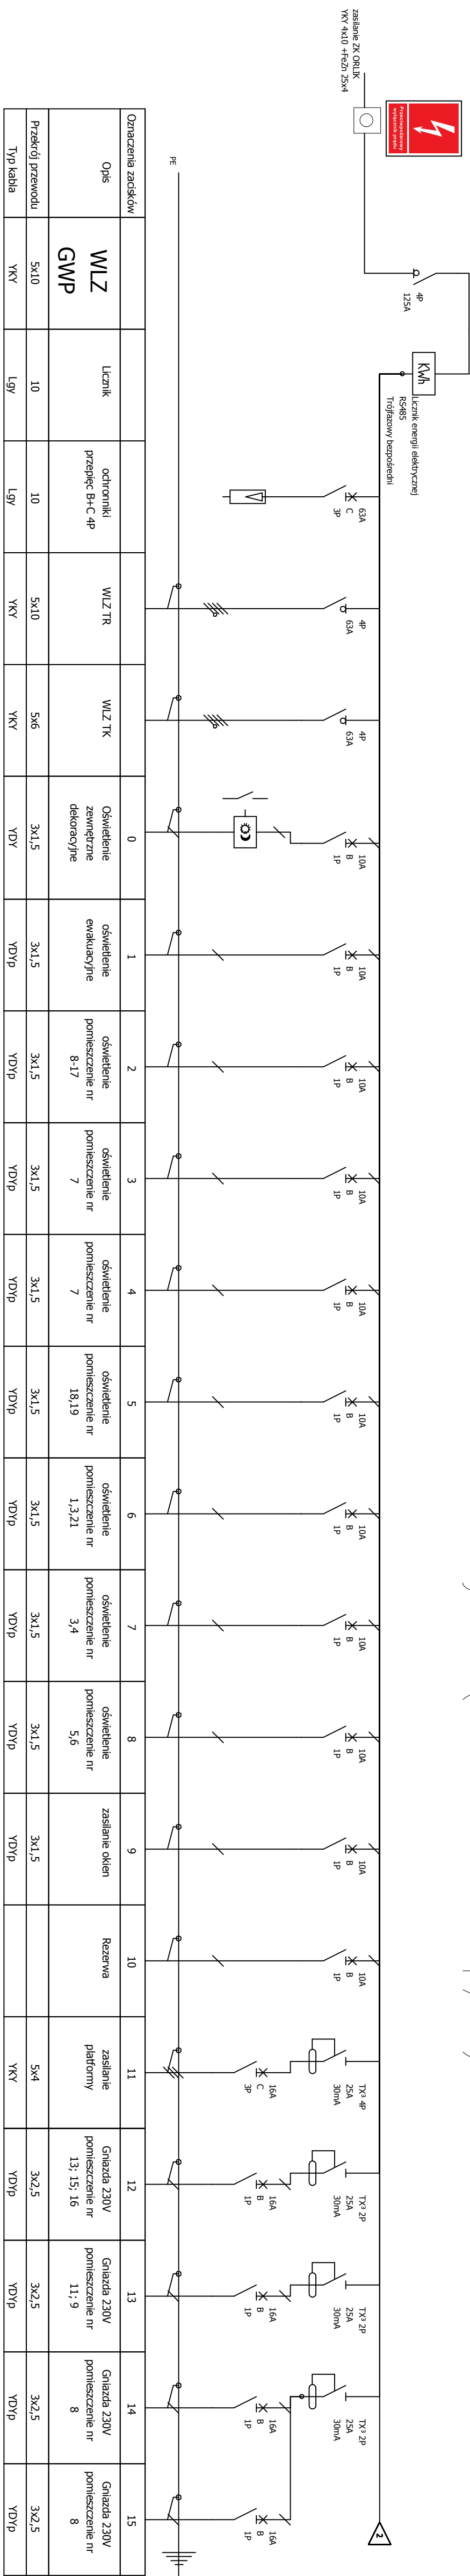

Oznaczenia zacisków																				
Opis	Licznik	ochronniki przepięć B+C 4P	WLZ TR	WLZ TK	0	1	2	3	4	5	6	7	8	9	10	11	12	13	14	15
WLZ GWP					Oświetlenie zewnętrzne dekoracyjne	oświetlenie ewakuacyjne	oświetlenie pomieszczenie nr 8-17	oświetlenie pomieszczenie nr 7	oświetlenie pomieszczenie nr 7	oświetlenie pomieszczenie nr 18,19	oświetlenie pomieszczenie nr 1,3,21	oświetlenie pomieszczenie nr 3,4	oświetlenie pomieszczenie nr 5,6	zasilanie okien	Rezerwa	zasilanie platformy	Gniazda 230V pomieszczenie nr 13, 15, 16	Gniazda 230V pomieszczenie nr 11, 9	Gniazda 230V pomieszczenie nr 8	Gniazda 230V pomieszczenie nr 8
Przekrój przewodu	5x10	10	5x10	5x6	3x1,5	3x1,5	3x1,5	3x1,5	3x1,5	3x1,5	3x1,5	3x1,5	3x1,5	3x1,5	3x2,5	5x4	3x2,5	3x2,5	3x2,5	3x2,5
Typ kabla	YKY	Lgy	YKY	YKY	YDY	YDYP	YDYP	YDYP	YDYP	YDYP	YDYP	YDYP	YDYP	YDYP	YDYP	YKY	YDYP	YDYP	YDYP	YDYP

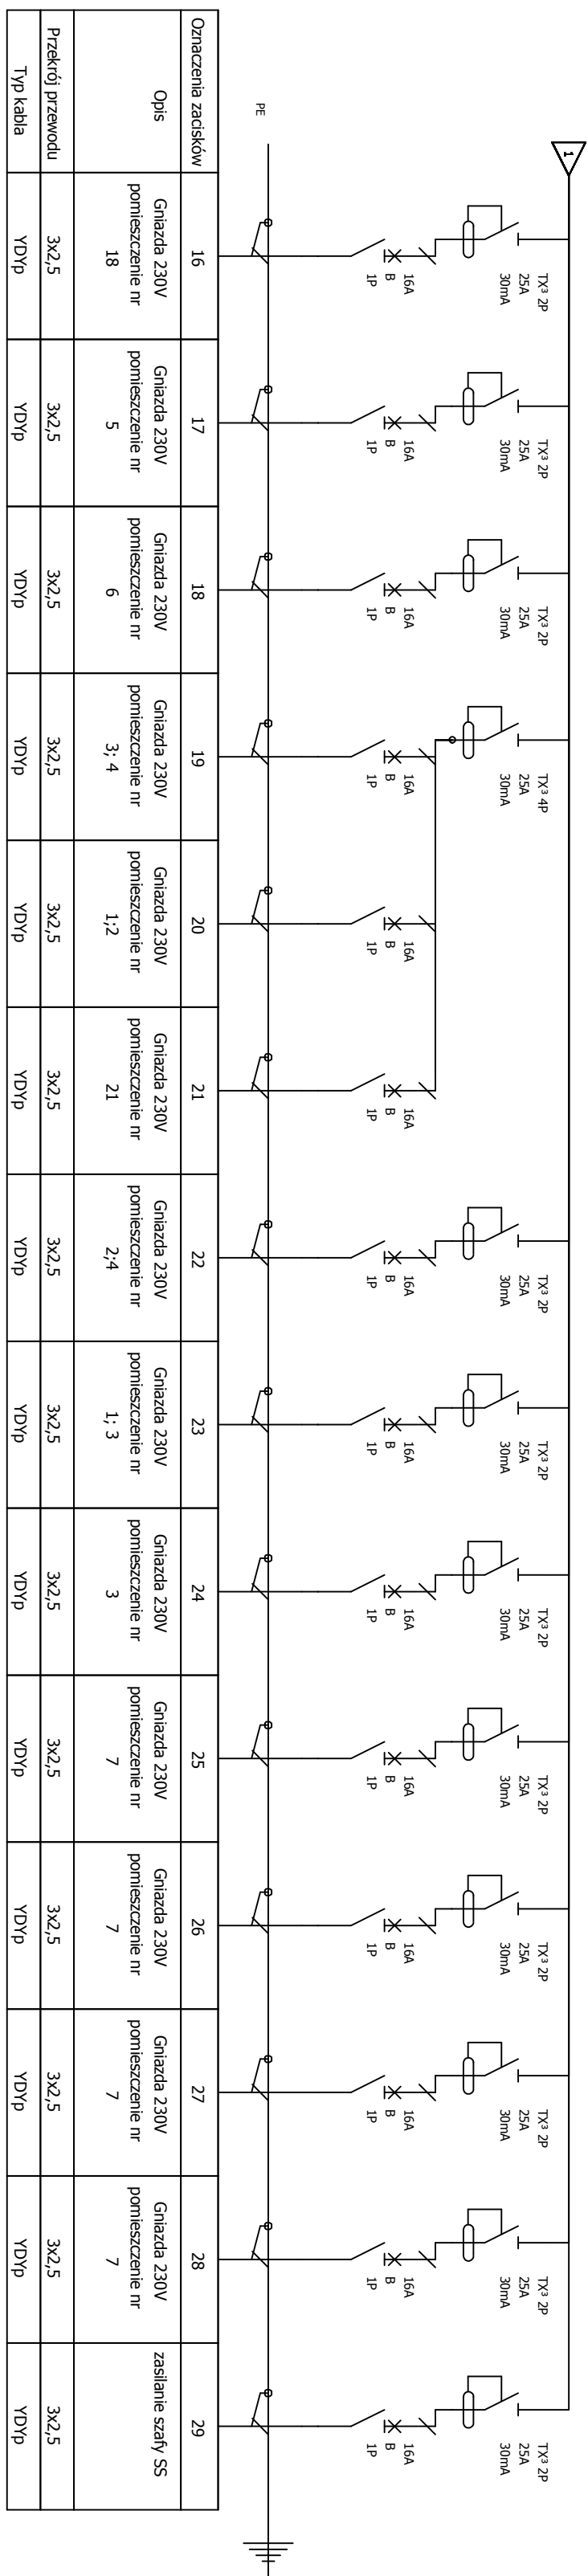

Nazwa inwestycji:		GMINNA BIBLIOTEKA PUBLICZNA	
Adres inwestycji:		21-422 Stanin Stanin 149 dz. nr 74/1/3	
SCHEMAT TABLICZY TG			
Projektant:	mgr inż. Konrad Wereszczyński nr upr. LUB/0247/PWNOE/12		Podpis:
Smętnyżycy:	mgr inż. Grzegorz Dębowski nr upr. 434/Lb/2001		Podpis:
Staat:	Data:	08. 2016	Nr rys. E:KW-TG