



Schemat tablicy TR (EKINOXE TX 4x18 p/t)

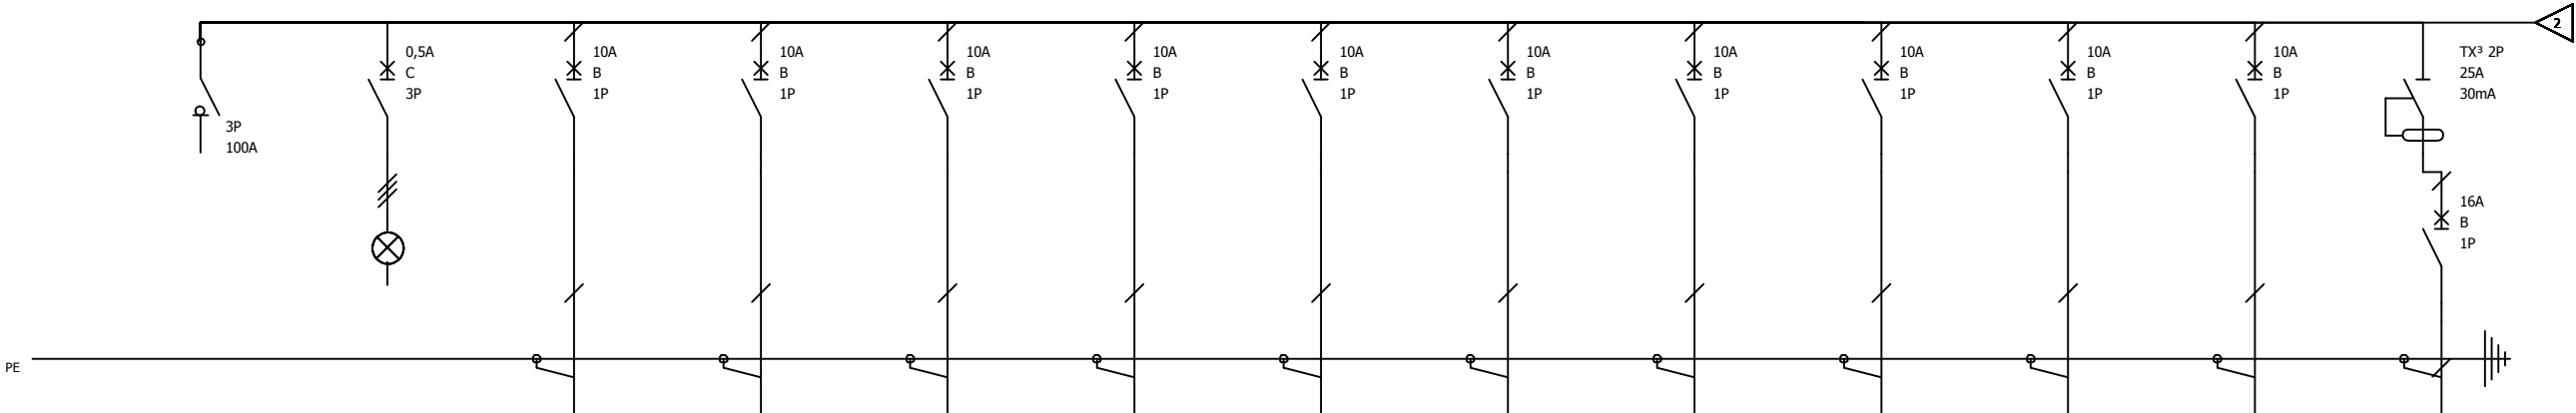

Oznaczenia zacisków			1	2	3	4	5	6	7	8	9	10	11
Opis	WLZ TG	Lampka sygnalizacyjna	oświetlenie pomieszczenie nr 12	oświetlenie pomieszczenie nr 8-11	zasilanie okien	oświetlenie pomieszczenie nr 4-6	oświetlenie pomieszczenie nr 4	oświetlenie pomieszczenie nr 4	oświetlenie pomieszczenie nr 4; 13	oświetlenie pomieszczenie nr 1	oświetlenie pomieszczenie nr 1	oświetlenie pomieszczenie nr 2; 3	Gniazda 230V pomieszczenie nr 9; 10
Przekrój przewodu	5x10	1,5	3x1,5	3x1,5	3x1,5	3x1,5	3x1,5	3x1,5	3x1,5	3x1,5	3x1,5	3x1,5	3x2,5
Typ kabla	YKY	Lgy	YDYp	YDYp	YDYp	YDYp	YDYp	YDYp	YDYp	YDYp	YDYp	YDYp	YDYp

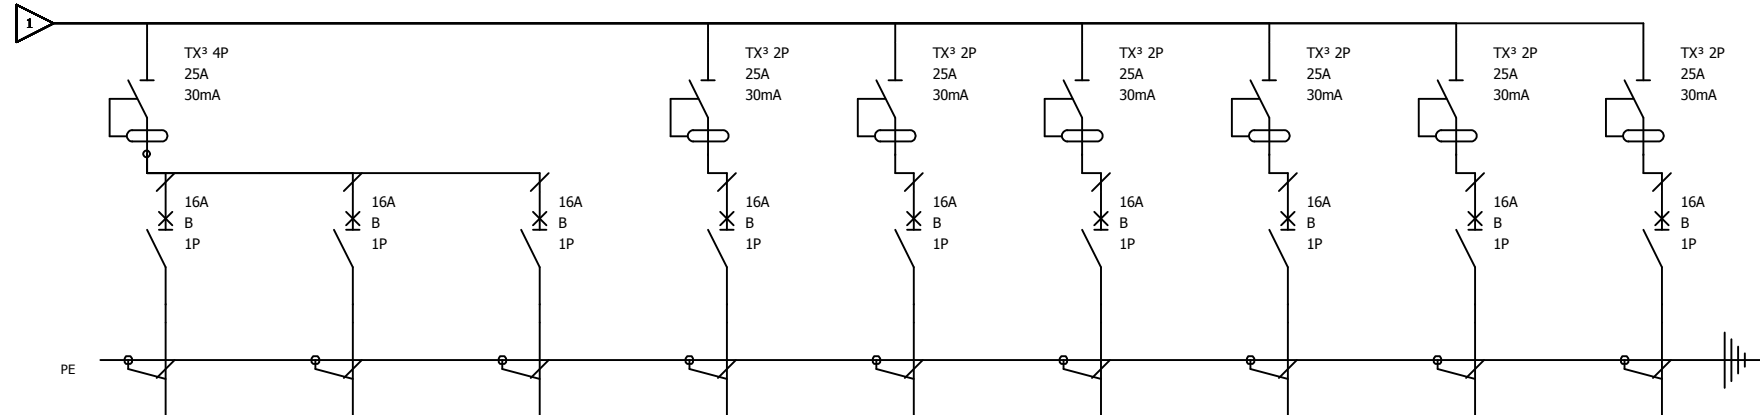

Oznaczenia zacisków	10	11	12	13	14	15	16	17	18
Opis	Gniazda 230V pomieszczenie nr 7	Gniazda 230V pomieszczenie nr 6	Gniazda 230V pomieszczenie nr 5	Gniazda 230V pomieszczenie nr 4	Gniazda 230V pomieszczenie nr 4	Gniazda 230V pomieszczenie nr 13	Gniazda 230V pomieszczenie nr 1; 2	Gniazda 230V pomieszczenie nr 1	Gniazda 230V pomieszczenie nr 3
Przekrój przewodu	3x2,5	3x2,5	3x2,5	3x2,5	3x2,5	3x2,5	3x2,5	3x2,5	3x2,5
Typ kabla	YDYp	YDYp	YDYp	YDYp	YDYp	YDYp	YDYp	YDYp	YDYp

Nazwa inwestycji: GMINNA BIBLIOTEKA PUBLICZNA		
Adres inwestycji: 21-422 Stanin Stanin 149 dz. nr 74/13		
SCHEMAT TABLICY TR		
Projektant : mgr inż. Konrad Wereszczyński nr upr. LUB/0247/PWOWE/12		Podpis:
Sprawdzający: mgr inż. Grzegorz Dębowski nr upr. 434/Lb/2001		Podpis:
Skata:	Data: 08. 2016	Nr. rys. E-KW-TR