


RZUT DACHU 1 : 100

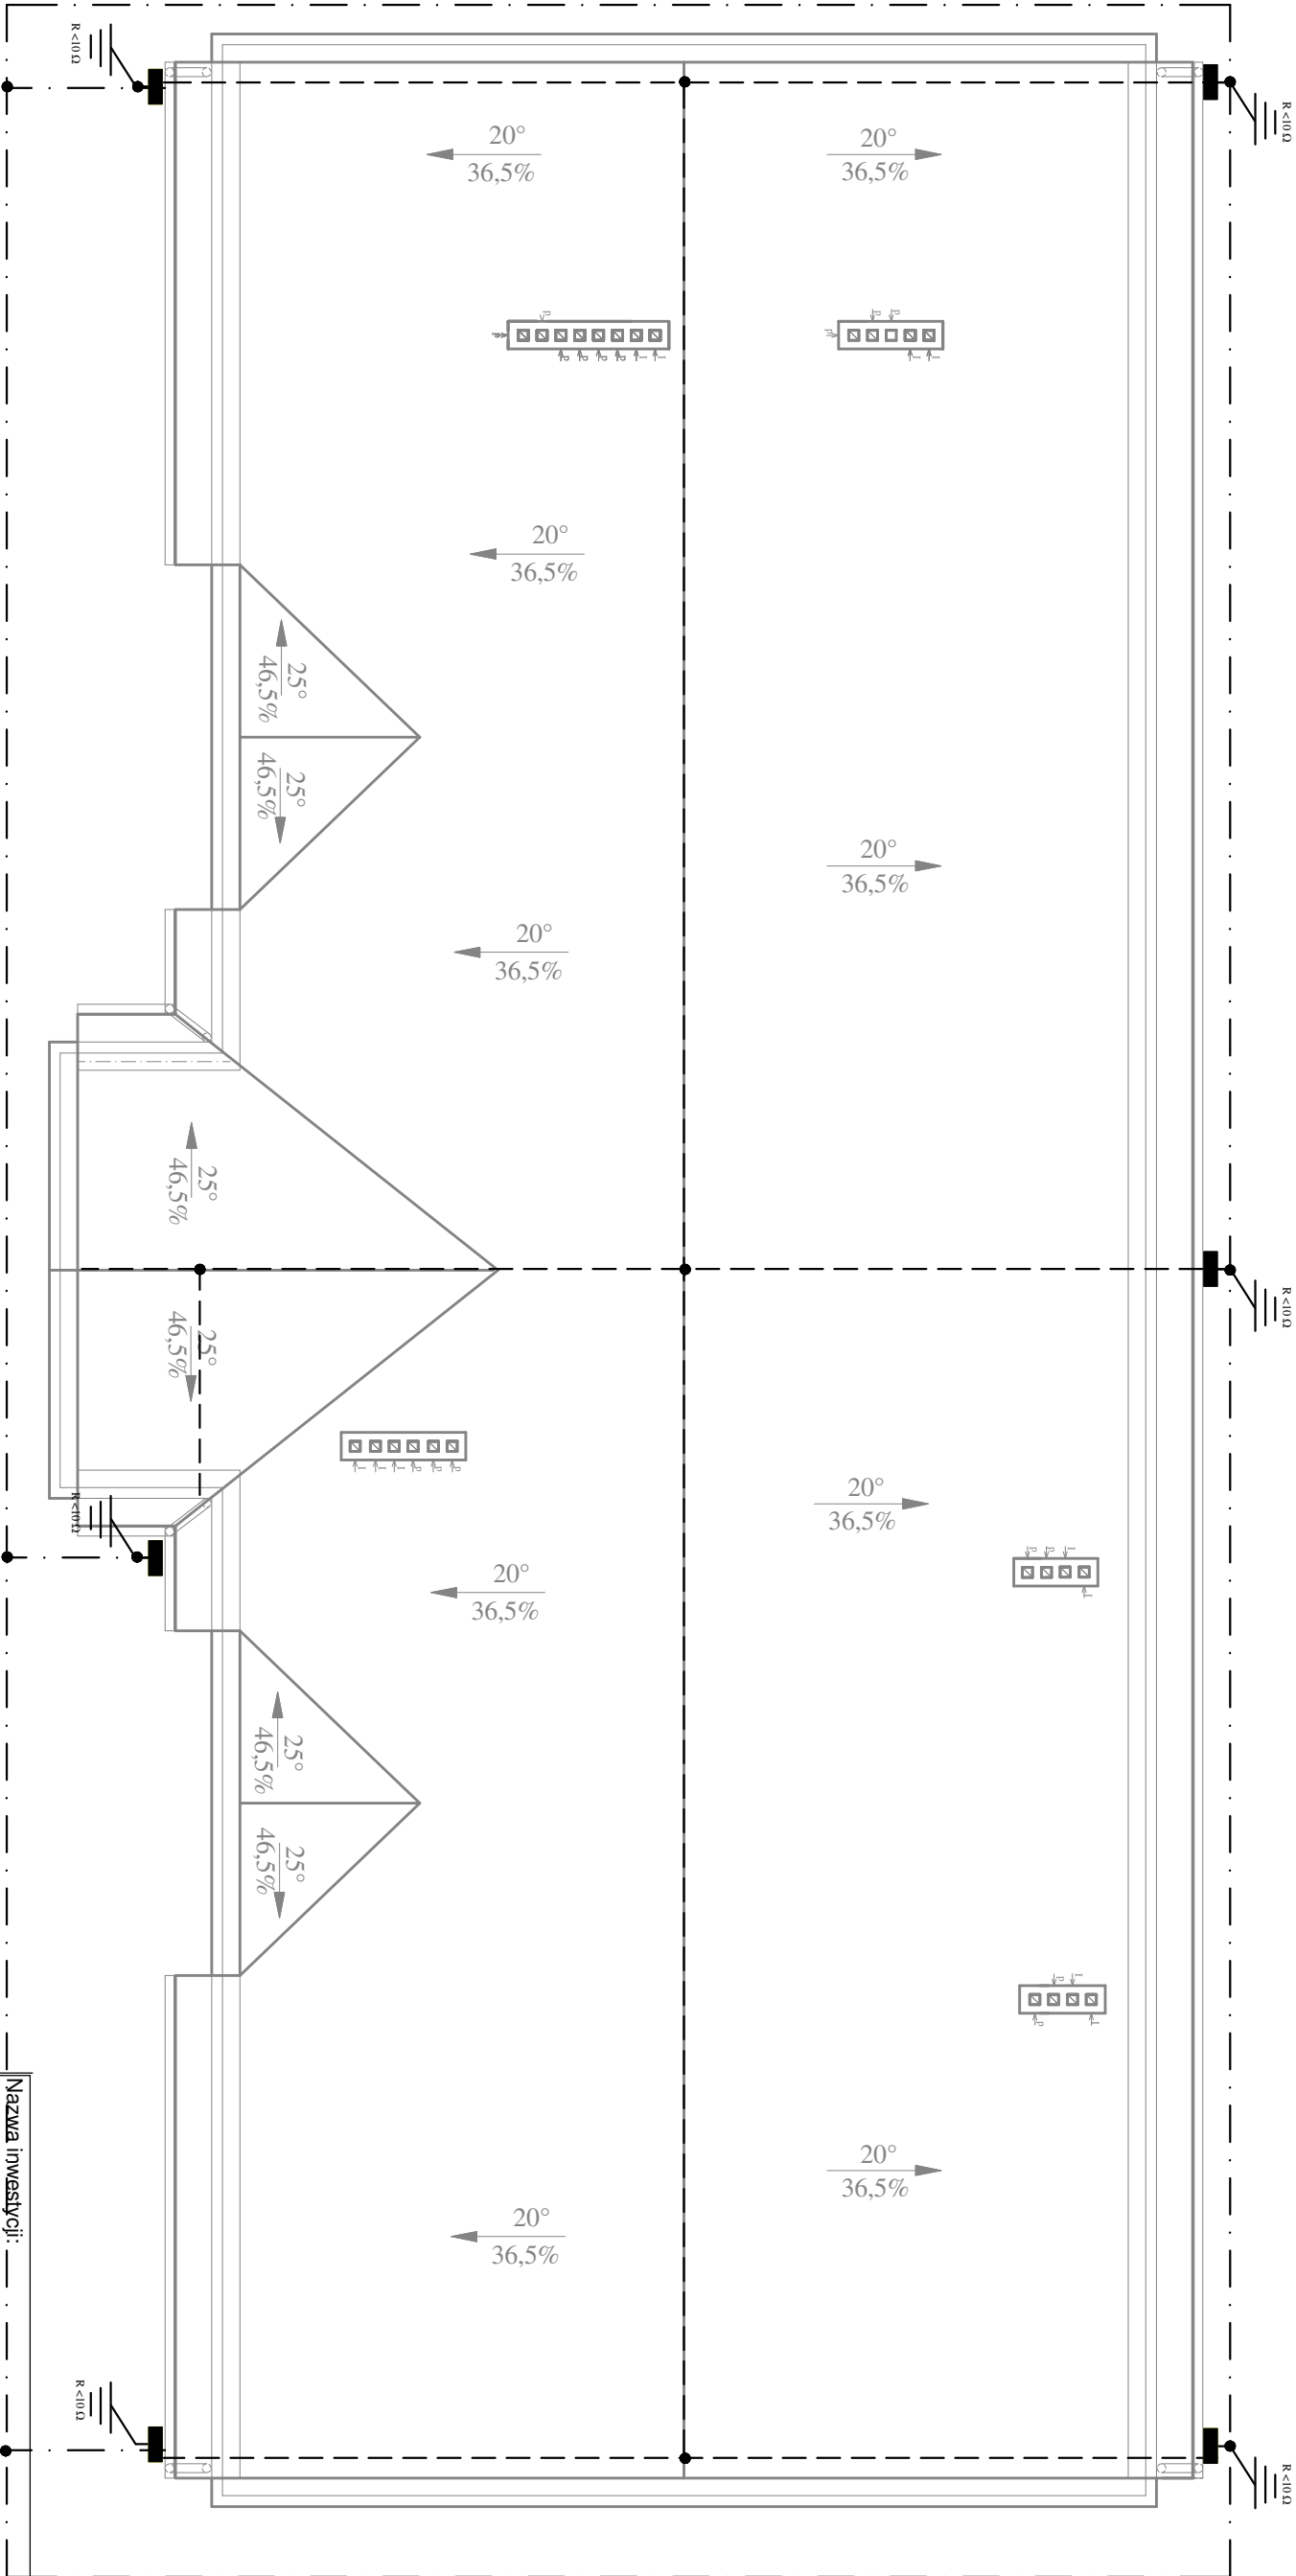

Przewody odprowadzające chronić należy do wysokości 20 cm poniżej gruntu i 30 cm nad ziemią przed korozją. Przewody odprowadzające wykonać metodą naciagową z ułożeniem p/t w rurze izolacyjnej PEX 16 z drzwiczkami rewizyjnymi do zacisków kontrolnych na wysokości 0,8m. Instalacją odgromową należy objąć wszystkie metalowe części dach jak również kominy. Na kominach należy wykonać iglice o wysokości 1m i połączyć z instalacją.

Otok odgromowy uziemiający bednarką z FeZn 30x4 mm
1,0 m od fundamentów budynku

Zwoły poziome niske drut FeZn fi 8 mm
Przewody odprowadzające drut FeZn fi 8

złącza kontrolne

Nazwa inwestycji: GINNA BIBLIOTEKA PUBLICZNA			
Adres inwestycji: 21-422 Stanin Stanin 149 dz. nr 74/13			
INSTALACJA ELEKTRYCZNA			
Projektant :	Podpis:		
mgr inż. Konrad Wereszczyński nr upr. LUB/0247/PW/OE/12			
Sprawdzający:	Podpis:		
mgr inż. Grzegorz Dępowski nr upr. 434/Lb/2001			
Skala:	Data:	Nr. rys.	
1:100	08. 2016	E-KW-03	