


RZUT PARTERU 1 : 100

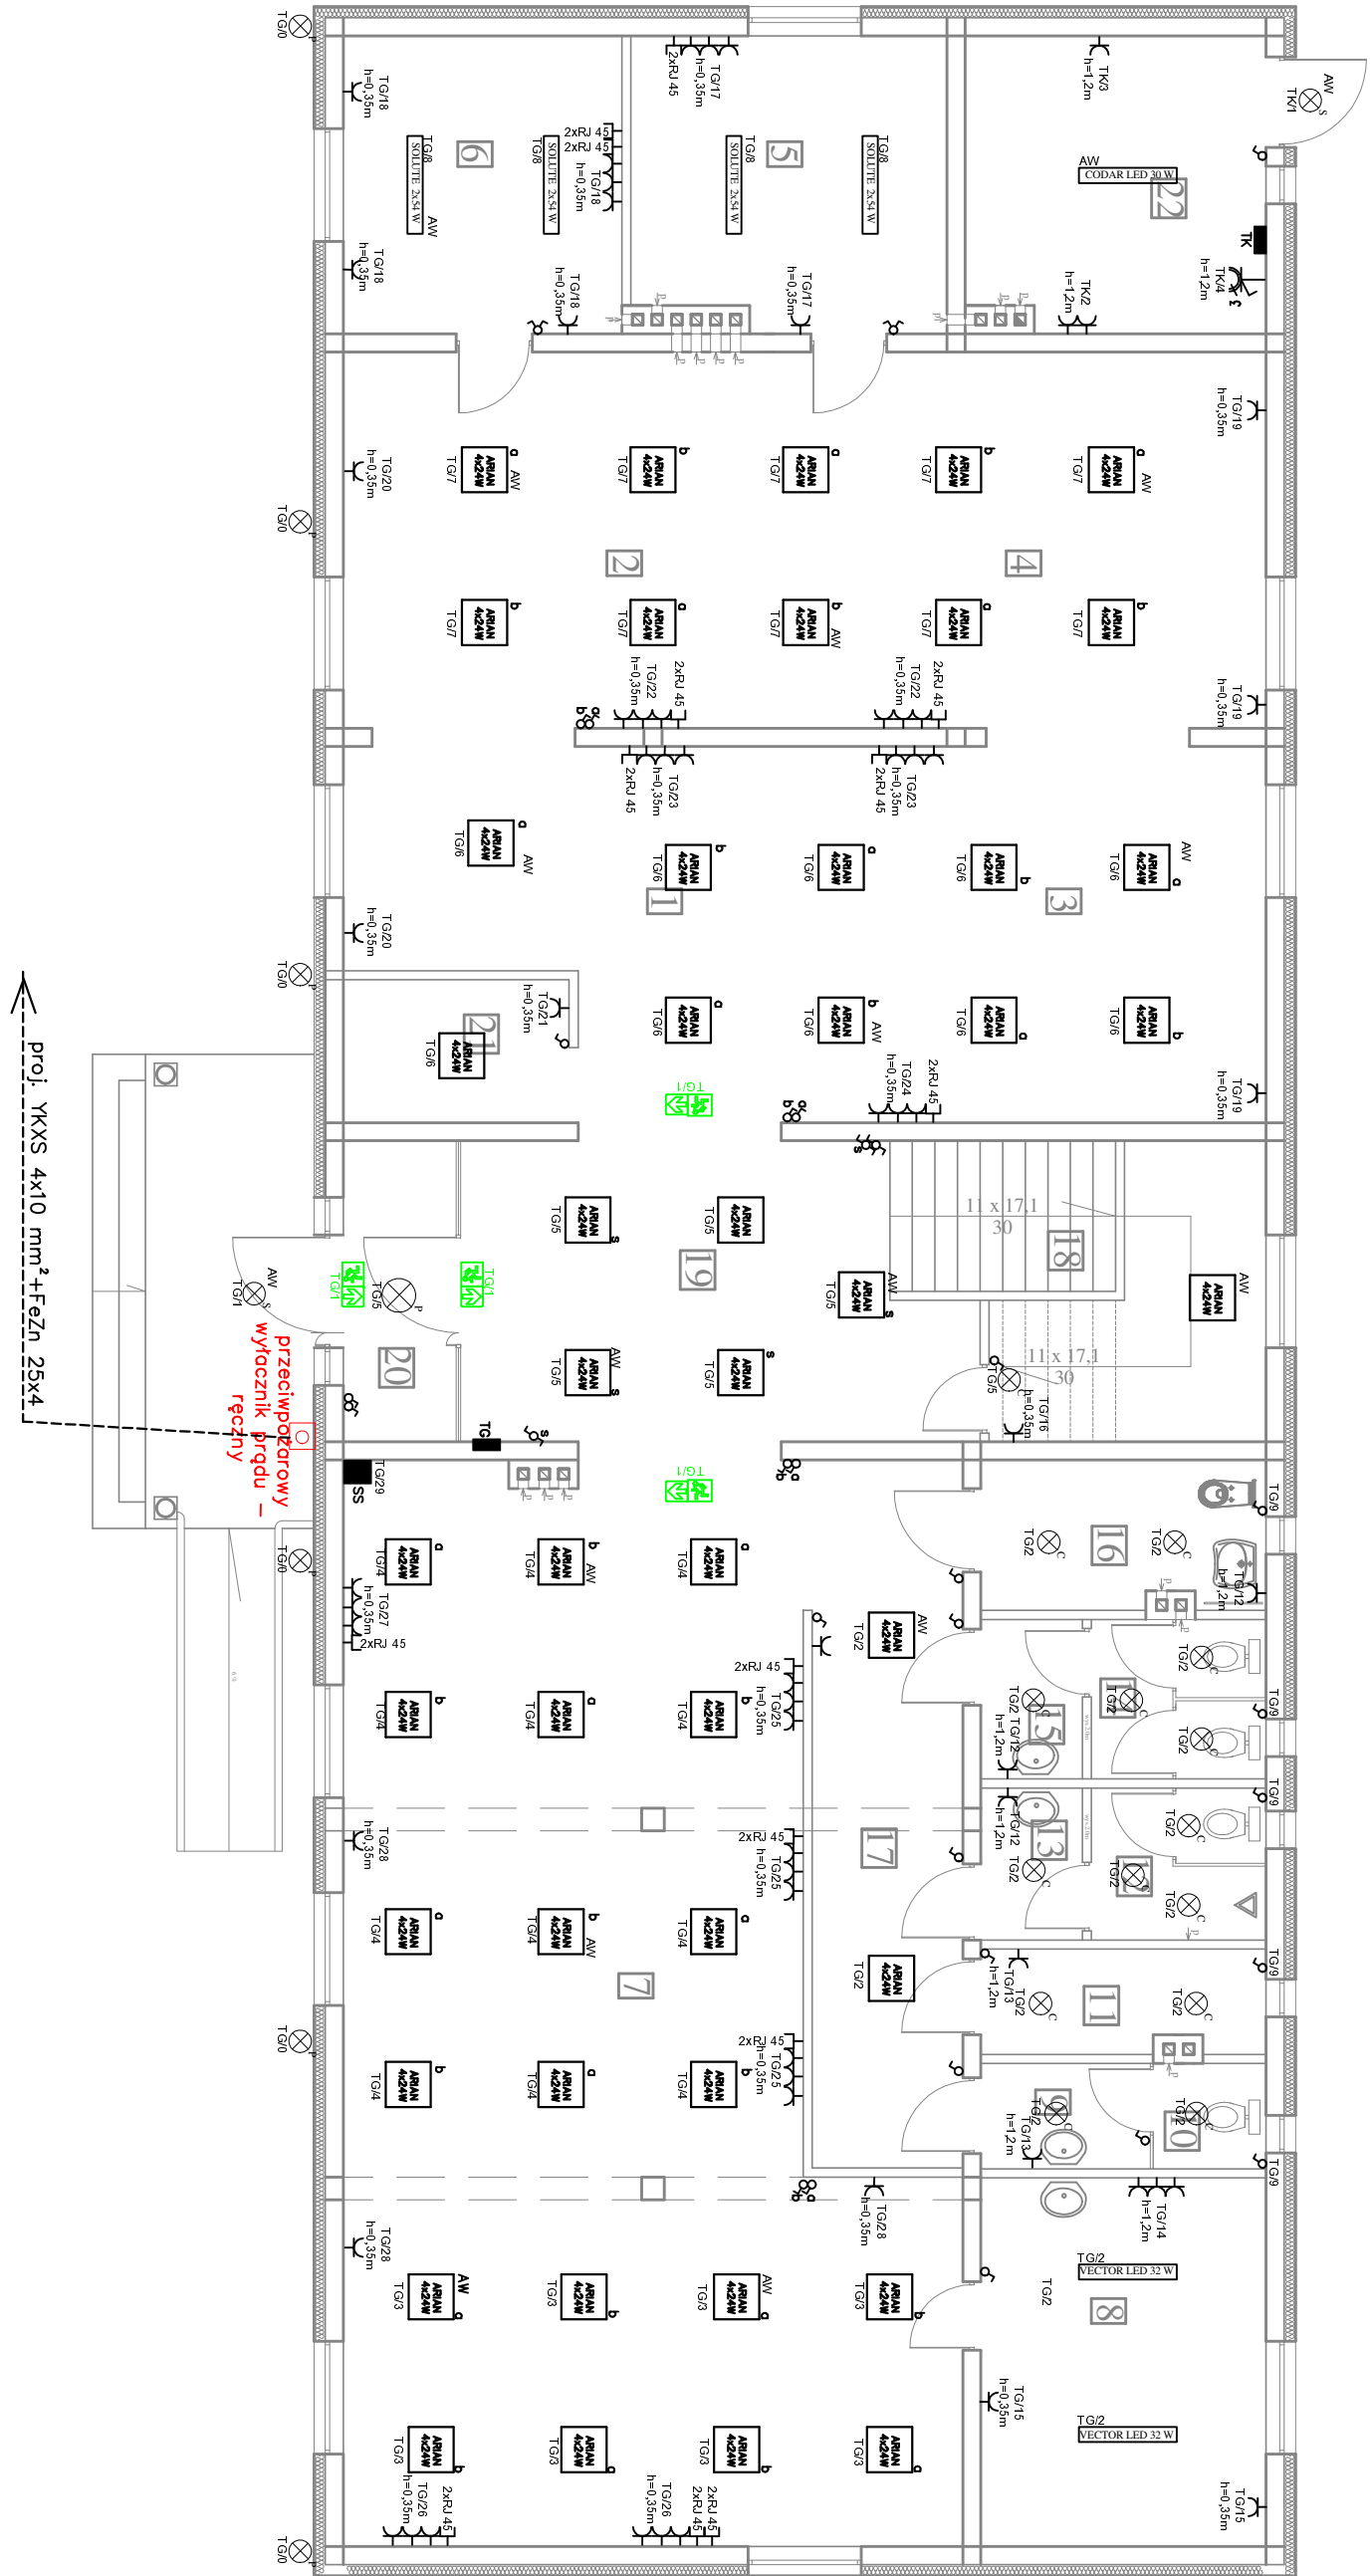

LEGENDA:

- AW 4x24W oprawa typu ARIAN PAR NT5 4x24 W
- VECTOR LED 32W oprawa typu VECTOR LED 32 W
- CODAR LED 30W oprawa typu CODAR LED 30 W
- S oprawa typu SATURN LED 18 W
- P oprawa typu PHOBOS LED 50 W
- C oprawa typu CAMEA LED 20 W
- oprawa typu POXAR 3 LED
- oprawa wyposażona w moduł awaryjny 1h
- przeciwpowozarowy wyłącznik prądu - ręczny
- TG tablica rozdzielcza typu XL 160 5x24 pt
- TK tablica rozdzielcza typu RN 2x18 nt
- SS szafa serwerowa 19" 24U

Nr.	pomieszczenie	pow. m2	posadzka
1	wypożyczalnia dorosłych	24,4	terakota
2	czytelnia dorosłych	30,6	terakota
3	wypożyczalnia dzieci	30,6	terakota
4	czytelnia dzieci	30,6	terakota
5	sala opracowania zbiorów	16,1	terakota
6	sala zabaw dla dzieci	14,6	wykładzina
7	mediateka/internet/	98,3	terakota
8	pom. socjalne pracowników	18,5	terakota
9	umywalnia pracowników	3,2	terakota
10	WC pracowników	2,1	terakota
11	pom. porządkowe	5,2	terakota
12	WC męskie	4,7	
13	umywalnia męska	2,7	
14	WC damskie	4,9	
15	umywalnia damska	2,8	
16	WC niepełnosprawnych	7,4	
17	kommunikacja	19,0	
18	klatka schodowa	25,7	
19	holl	17,1	
20	wiatrołap	6,0	
21	szatnia	5,7	
22	kotłownia	15,7	
razem parter		385,9	

SYSTEM OCHRONY PRZED DOTYKIEM POŚREDNIM SZYBKIE
WYŁĄCZENIE NAPIĘCIA WYŁĄCZNIK RÓŻNOCOWO-PRĄDOWY
PRACUJACY W SYSTEMIE TN-S

Nazwa inwestycji: GMINNA BIBLIOTEKA PUBLICZNA			
Adres inwestycji: 21-422 Stasin Stasin 149 dz. nr 74/13			
INSTALACJA ELEKTRYCZNA			
Projektant :	Podpis:		
mgr inż. Konrad Wereszczyński			
nr upr. LUB/0247/PWDE/12			
Spawdzający:	Podpis:		
mgr inż. Grzegorz Dępowski			
nr upr. 434/Lb/2001			
Skala:	Date:	Nr. rys.	
1:100	08. 2016	E-KW-01	