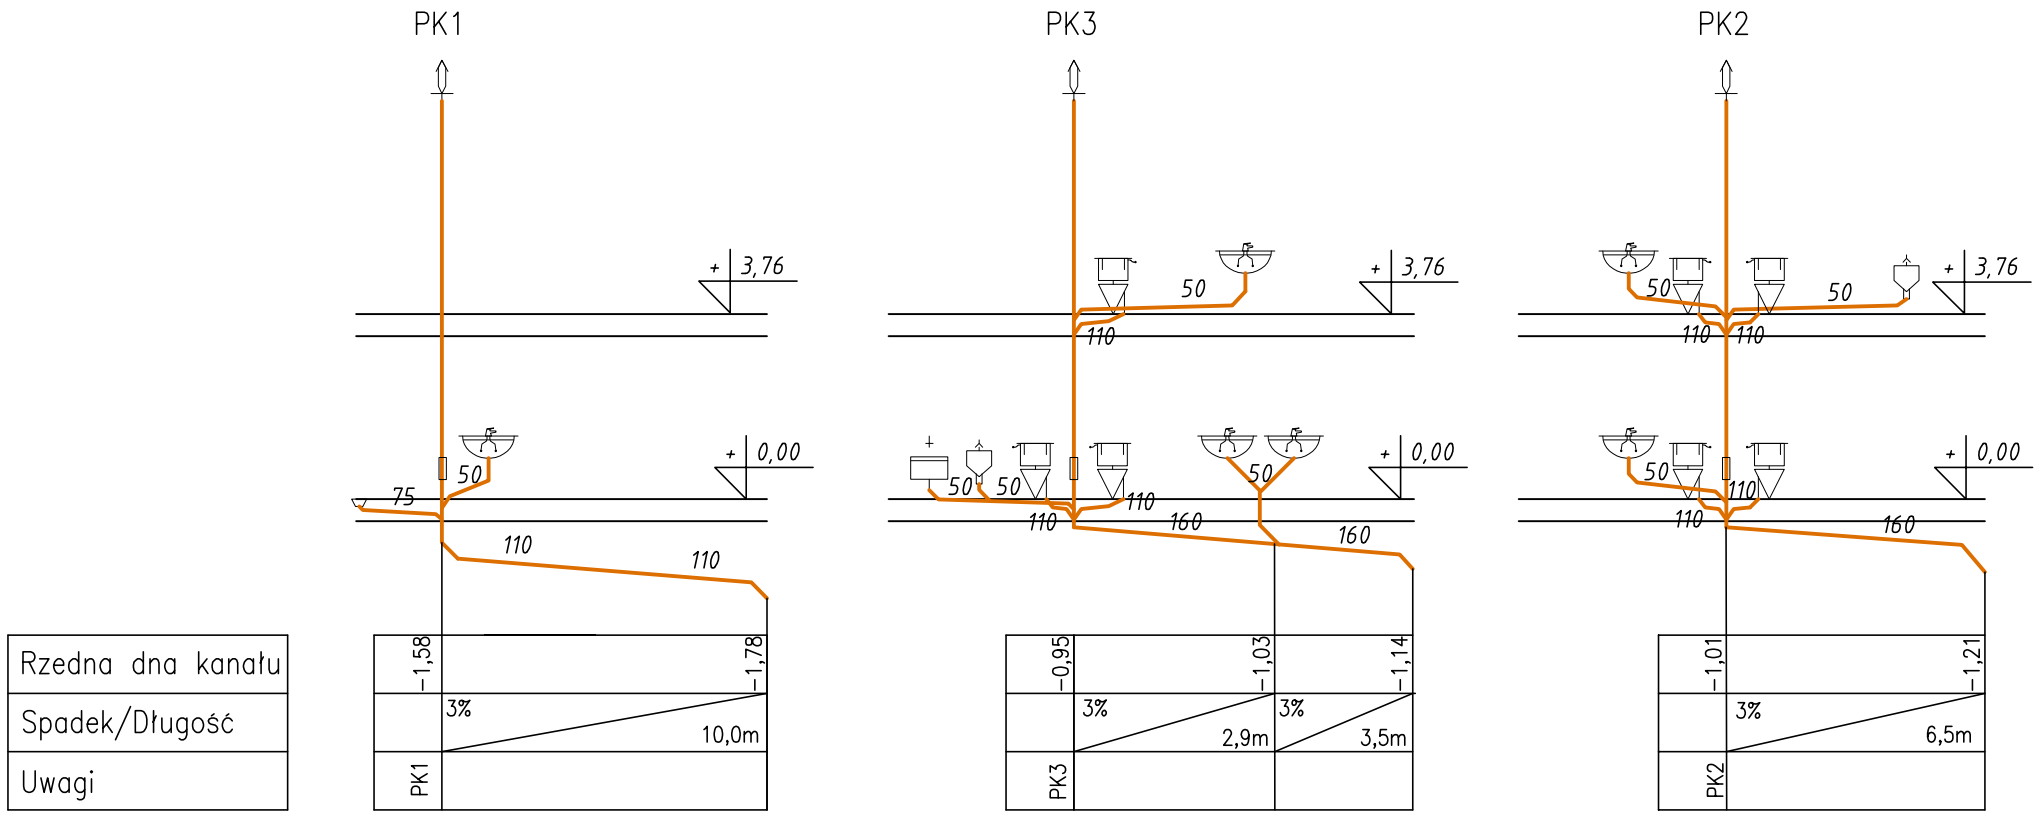
PK1
PK3
PK2
+ 3,76
+ 0,00
50
75
110
160
Rzedna dna kanału
Spadek/Długość
Uwagi
-1,58
-1,78
3%
10,0m
PK1
-0,95
-1,03
-1,14
2,9m
3,5m
PK3
-1,01
-1,21
6,5m
PK2

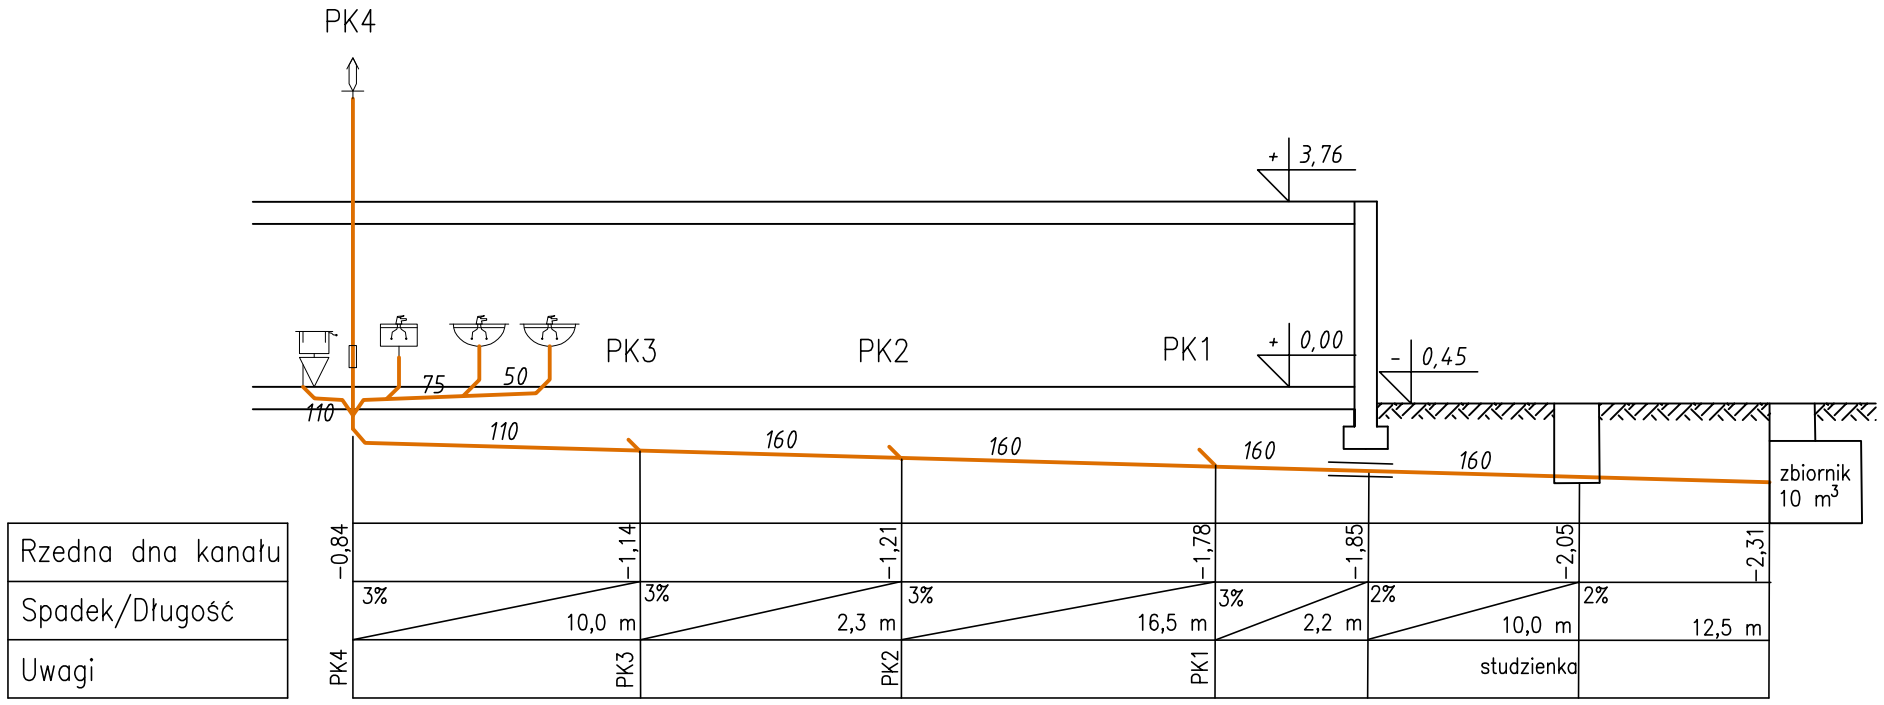
PK4
+ 3,76
+ 0,00
- 0,45
PK3
PK2
PK1
75
50
110
160
zbiornik
10 m3
Rzedna dna kanału
Spadek/Długość
Uwagi
-0,84
-1,14
-1,21
-1,78
-1,85
-2,05
-2,31
3%
2%
10,0 m
2,3 m
16,5 m
2,2 m
10,0 m
12,5 m
PK4
PK3
PK2
PK1
studzienka