


Detale elementów konstrukcyjnych
SCHODY ŻELBETOWE –POZ.2.10–POZ.2.14
SKALA 1:20

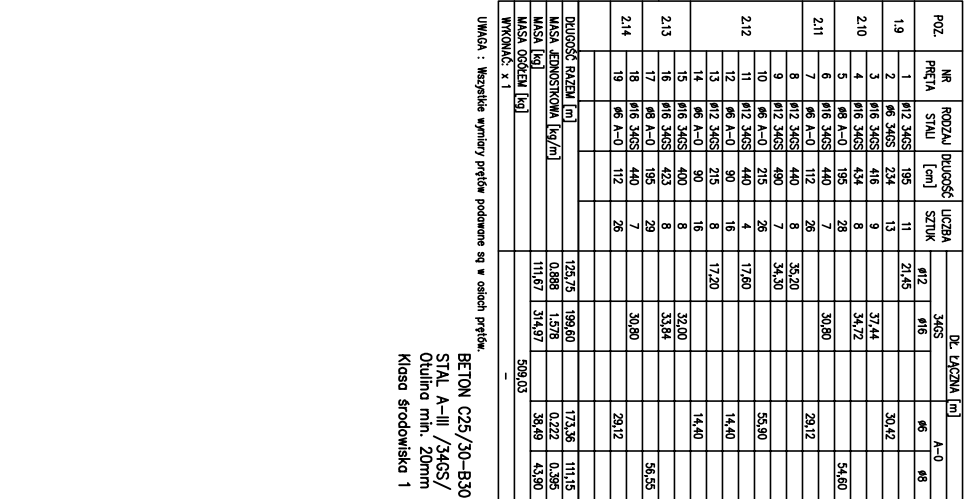

UWAGA : Wszystkie wymiary prętów podawane są w osiach prętów.

BETON C25/30-B30
STAL A-III /34GS/
Otulina min. 20mm
Klasa środowiska 1