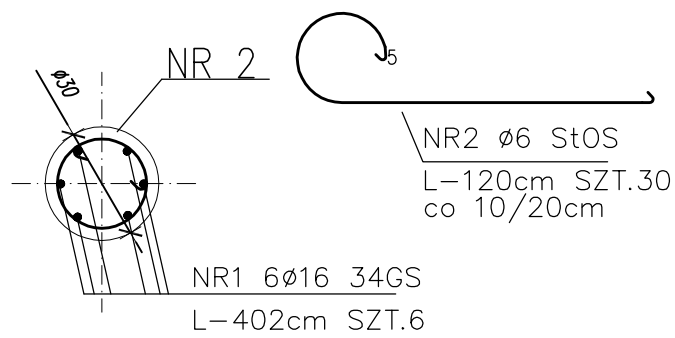


P0Z.2.2
2 szt

ZESTAWIENIE STALI – POZ. 2.2

ELEMENTY		PRĘTY ZBROJENIA										
POZ/ NAZWA	LICZBA	NUMER	ŚREDNICA	DŁUGOŚĆ	LICZBA W 1 ELEMENTIE	LICZBA OGÓLNA	DŁUGOŚĆ OGÓLNA					
							St0S			34GS		
	ø6	ø8	ø10	ø12	ø16	ø20						
	szt.	—	mm	m	szt.	szt.	m					
POZ.2.2	2	1	16	4,02	6	12					48,24	
		2	6	1,20	30	60	72,00					
DŁUGOŚĆ OGÓLNA						m	72,00	—	—	—	48,24	—
Masa 1mb pręta						kg	0,222	0,395	0,616	0,888	1,578	2,464
Masa prętów według średnic						kg	15,98	—	—	—	76,12	—
Masa prętów według gatunków stali						kg	15,98			76,12		
Masa całkowita prętów						kg	92,10					

Uwaga: Wszystkie wymiary prętów podano w osiach


$$A - A$$


UWAGA:

PRĘTY PODEŁUŻNE NA STYKACH I ZAŁAMANIACH

- ŁĄCZYĆ NA PEŁEN ZAKŁAD t.j. min 60cm
- ŁĄCZYĆ W JEDNYM MIEJSCU max. 2 PRĘTY

BETON B30-C25/30
STAL A-III /34GS/
Otulina min. 20mm
Klasa środowiska 1

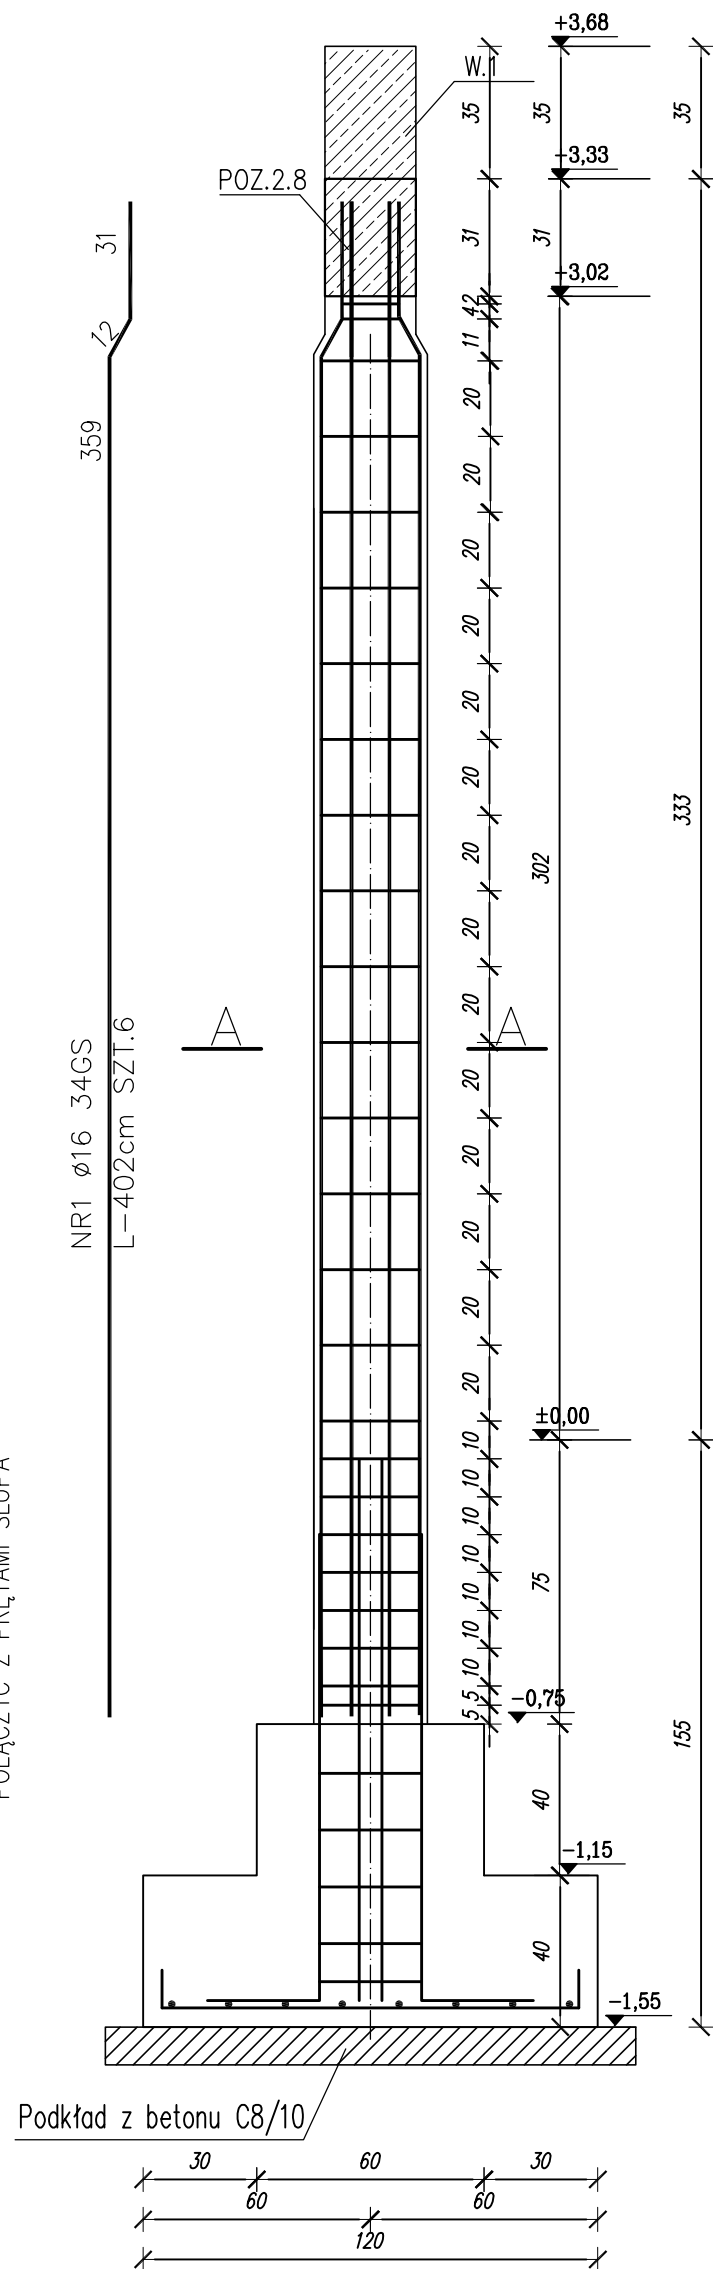

SŁUP O PRZEKROJU KOŁOWYM
POZ.2.2
szt.2