
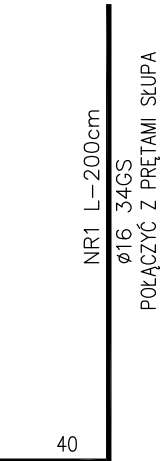
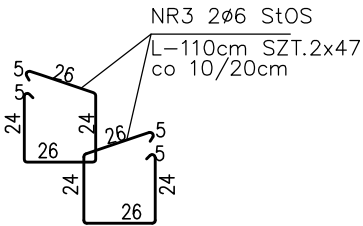


ZESTAWIENIE STALI – POZ. 2.3

ELEMENTY		PRĘTY ZBROJENIA												
POZ/ NAZWA	LICZBA	NUMER	ŚREDNICA		DŁUGOŚĆ	LICZBA W 1 ELEMENTE	LICZBA OGÓLNA	DŁUGOŚĆ OGÓLNA						
			ŚTOS					34GS						
			Ø6	Ø8				Ø10	Ø12	Ø16	Ø20			
	szt.	–	mm	m	szt.	szt.	m							
POZ.2.3	2	1	16	5,10	8	16					81,60			
		2	16	3,30	8	16					52,80			
		3	6	1,10	94	188	206,80							
DŁUGOŚĆ OGÓLNA							m	206,80	–	–	–	–	134,40	–
Masa 1mb pręta							kg	0,222	0,395	0,616	0,888	1,578	2,464	–
Masa prętów według średnic							kg	45,91	–	–	–	212,08	–	–
Masa prętów według gatunków stali							kg		45,91			212,08		
Masa całkowita prętów							kg					257,99		

Uwaga: Wszystkie wymiary prętów podano w osiach
Poszczególne rdzenie kotwić w wienku W3 wylewanym na szczytach

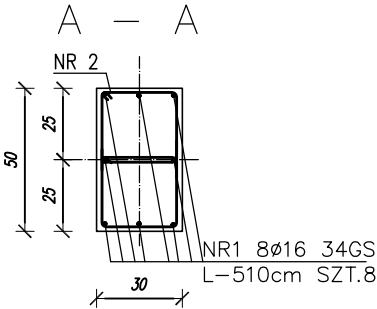


POZ.1.9
szt.8

Otulina min. 20mm
Klasa środowiska 1

BETON B30–C25/30
STAL A–III /34GS/

UWAGA:
PRĘTY PODŁUŻNE NA STYKACH I ZALAMANIACH
– ŁĄCZYĆ NA PEŁEN ZAKŁAD tj. min 60cm
– ŁĄCZYĆ W JEDNYM MIEJSCU max. 2 PRĘTY

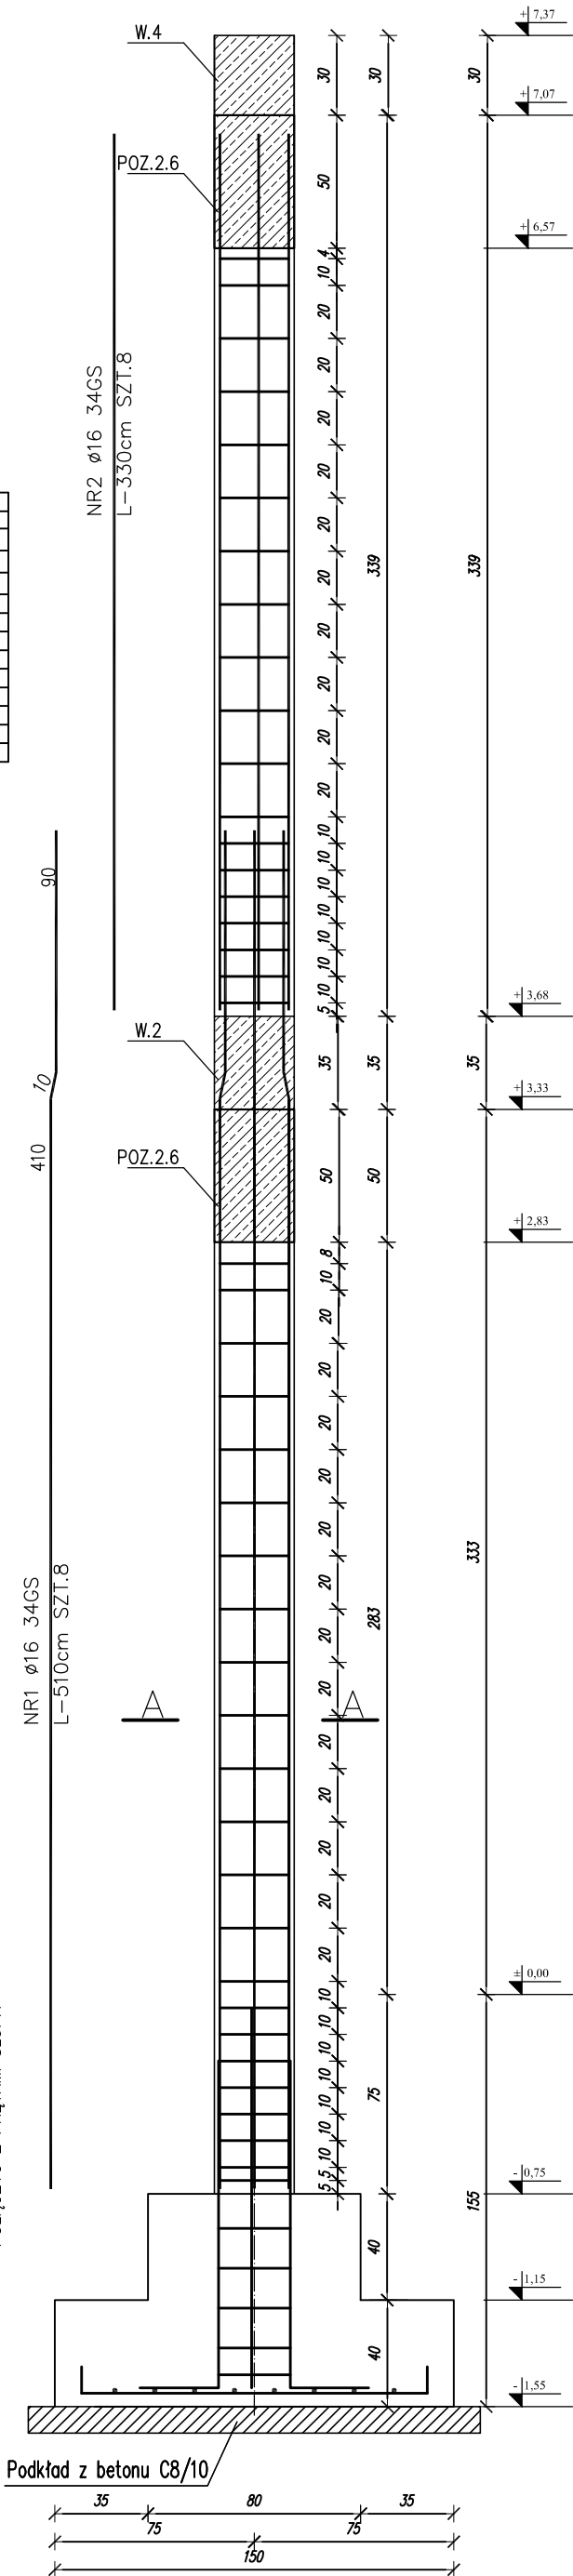

SŁUP O PRZĘKROJU PROSTOKĄTNYM
POZ.2.3
szt.2