
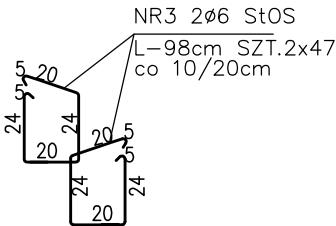


ZESTAWIENIE STALI – POZ. 2.4

ELEMENTY		PRĘTY ZBROJENIA						DŁUGOŚĆ OGÓLNA					
POZ/ NAZWA	LICZBA	NUMER	ŚREDNICA	DŁUGOŚĆ	LICZBA W 1 ELEMENTCIE	LICZBA OGÓLNA	StOS			34GS			
							ø6	ø8	ø10	ø12	ø16	ø20	
	szt.	–	mm	m	szt.	szt.	m						
POZ.2.4	2	1	16	5,10	8	16					81,60		
		2	16	3,30	8	16					52,80		
		3	6	0,98	94	188	184,24						
DŁUGOŚĆ OGÓLNA						m	184,24	–	–	–	134,40	–	
Masa 1mb pręta						kg	0,222	0,395	0,616	0,888	1,578	2,464	
Masa prętów według średnic						kg	40,90	–	–	–	212,08	–	
Masa prętów według gatunków stali						kg		40,90			212,08		
Masa całkowita prętów						kg				252,98			

Uwaga: Wszystkie wymiary prętów podano w osiach
Poszczególne rdzenie kotwić w wieńcu W3 wylewanym na szczytach

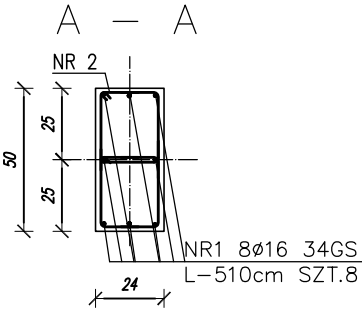


NR1 L=200cm

Ø16 34GS
POŁĄCZYĆ Z PRĘTAMI SŁUPA

POZ.1.9
szt.8

Otulina min. 20mm
Klasa środowiska 1
BETON B30-C25/30
STAL A-III /34GS/

UWAGA:
PRĘTY PODŁUŻNE NA STYKACH I ZACZĘCIACH
– ŁĄCZYĆ NA PEŁEN ZAKŁAD tj. min 60cm
– ŁĄCZYĆ W JEDNYM MIEJSCU max. 2 PRĘTY

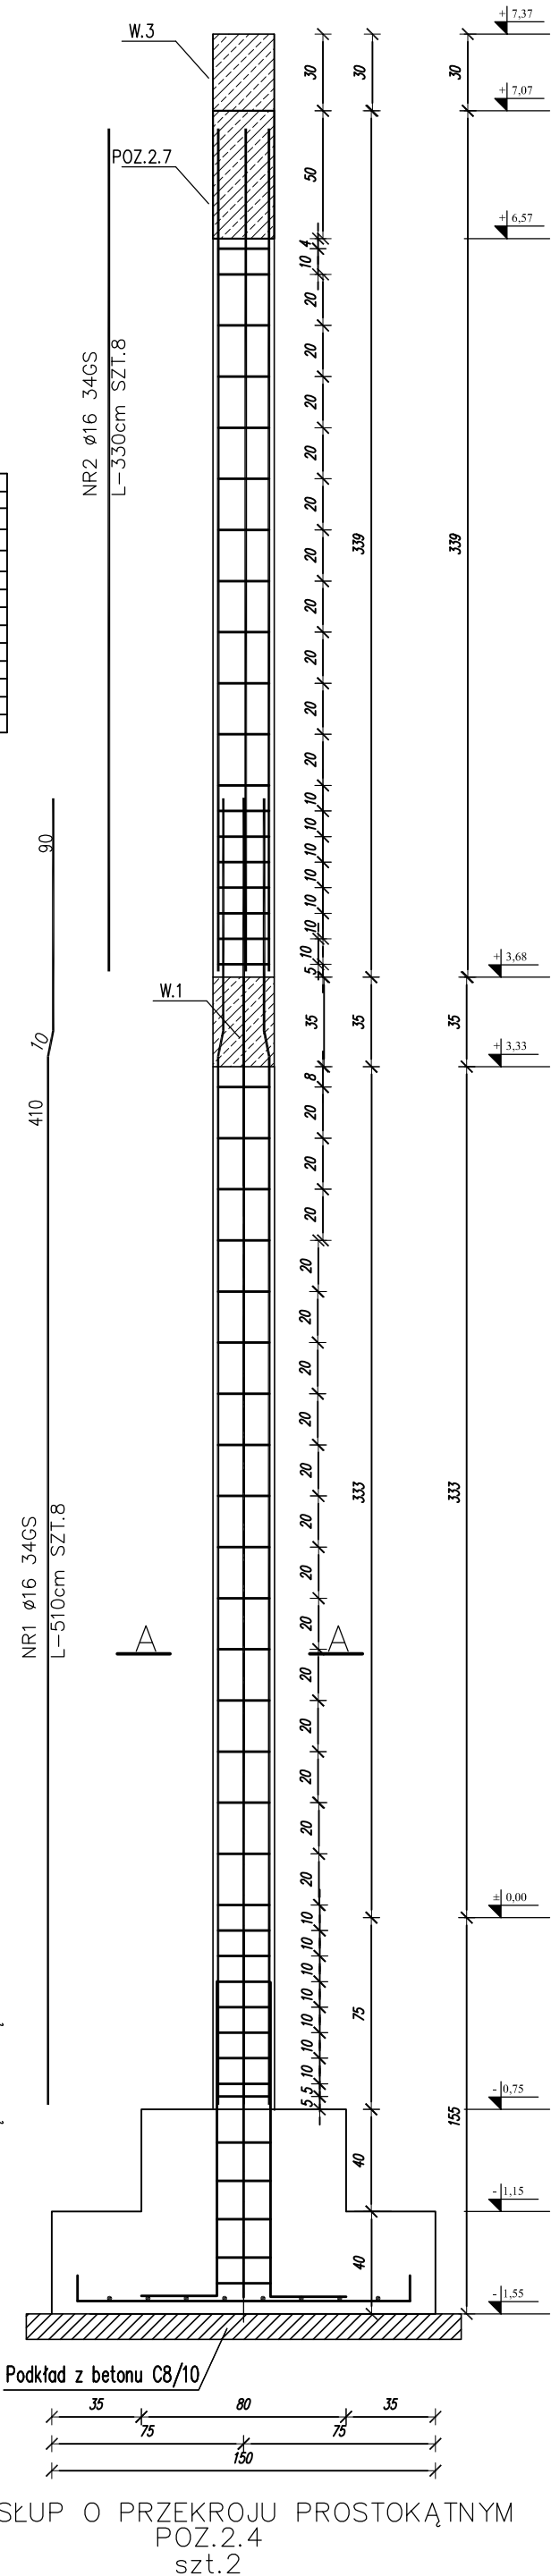

SŁUP O PRZĘKROJU PROSTOKĄTNYM
POZ.2.4
szt.2