


NADPROŽE POZ.2.5 6SZT

Detale elementów konstrukcyjnych


NADPROŻE POZ.2.5

SKALA 1:20

ZESTAWIENIE STALI

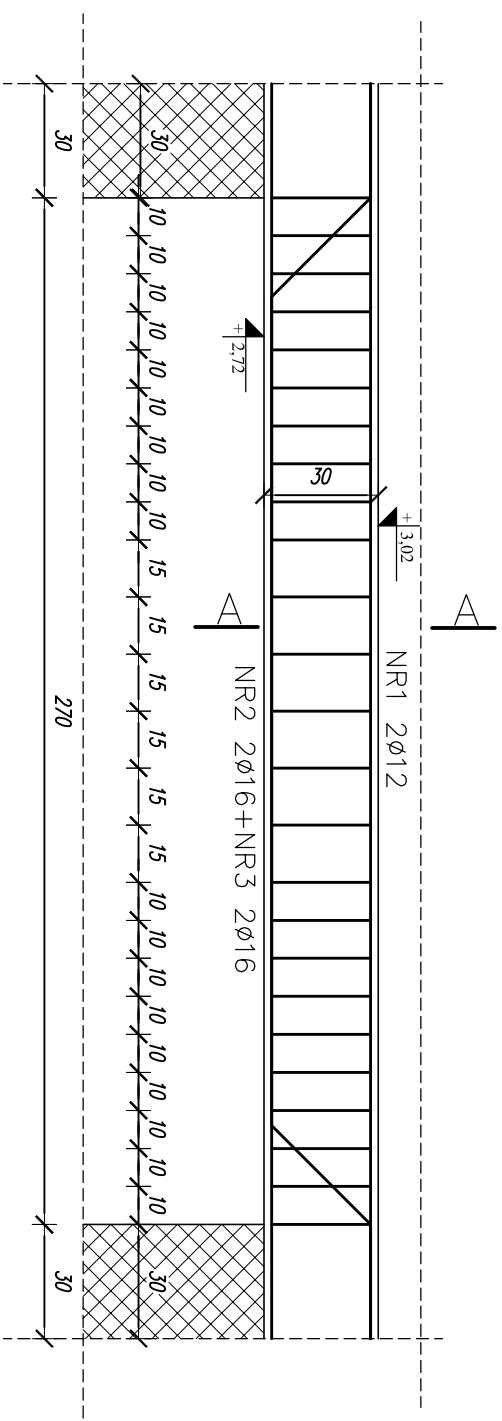[illegible]

Uwaga: Wszystkie wymiary prętów podano w osiach

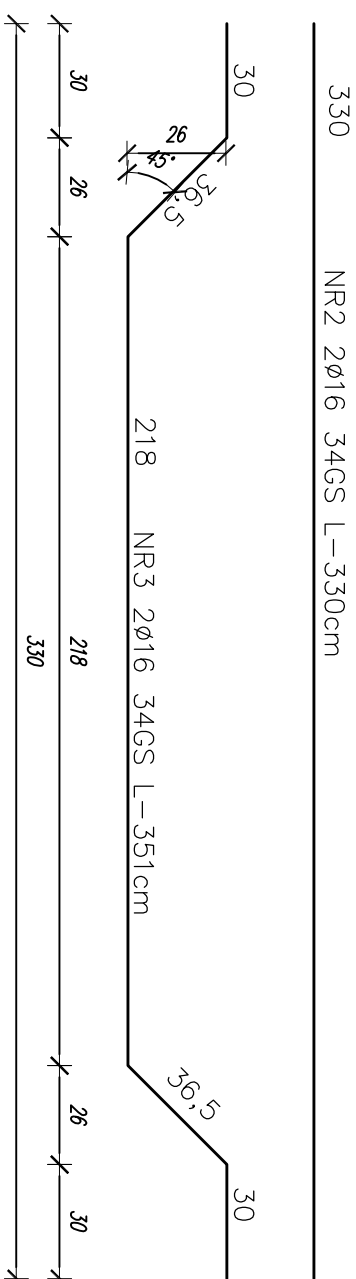

BETON B30-C25/30
STAL A-III /34GS/
Otulina min. 20mm
Klasa środowiska 1

