
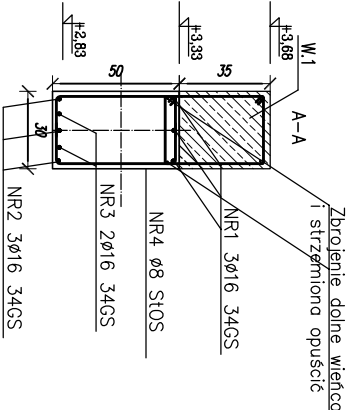



Detale elementów konstrukcyjnych

PODCIĄG POZ.2.6

SKALA 1:20

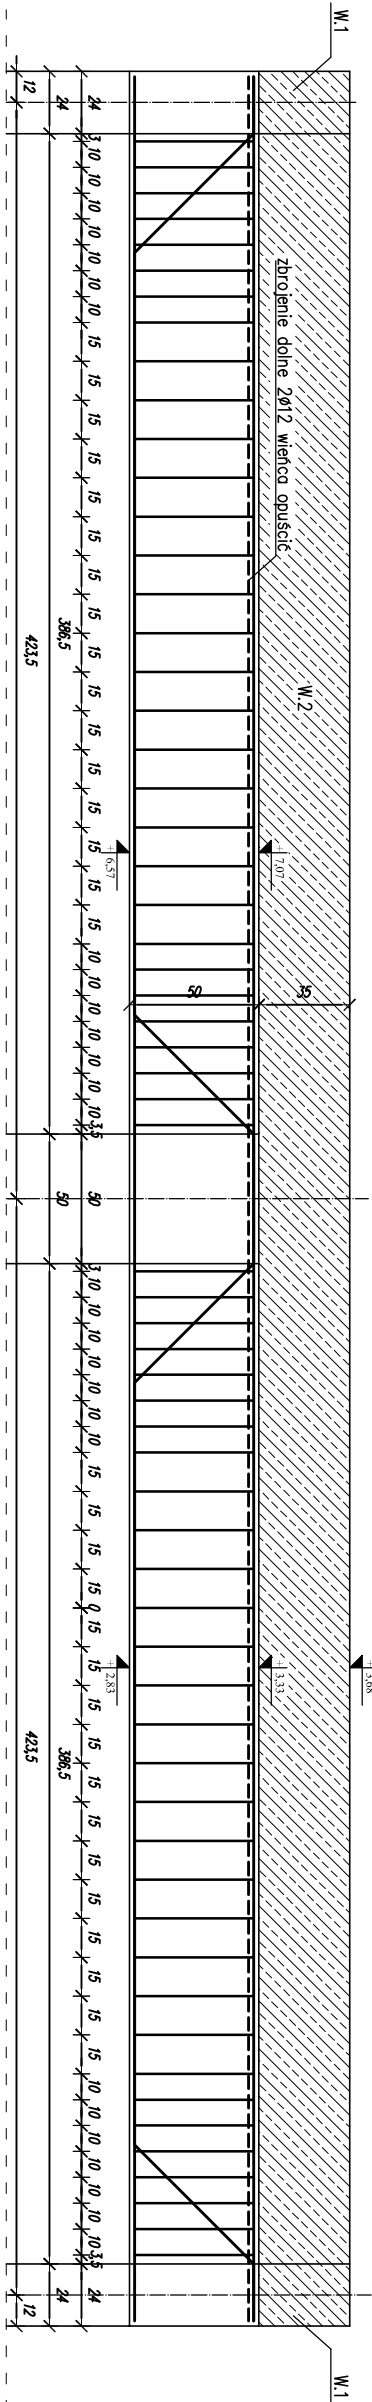

NR1 3ø16 34GS L=865cm

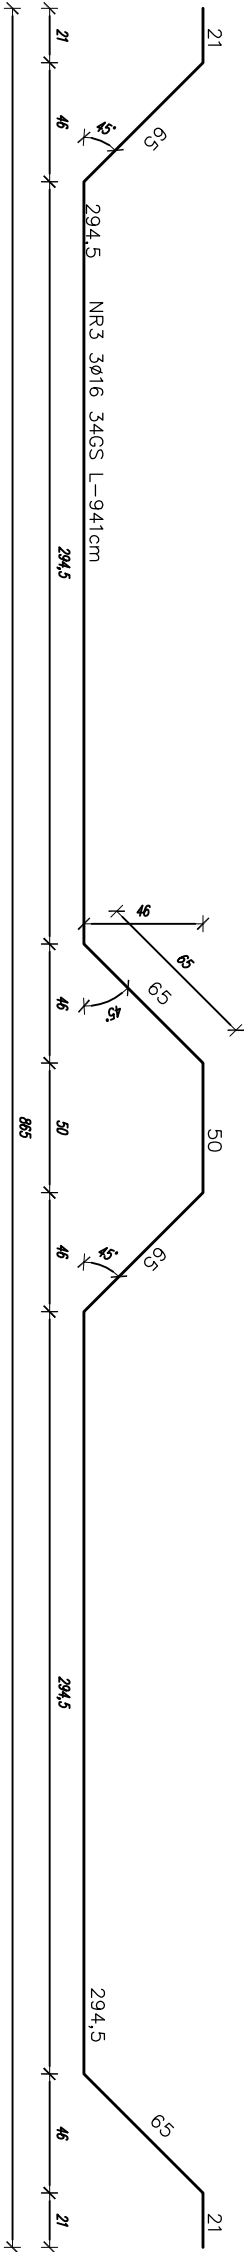


NR2 3ø16 34GS L=865cm

ZESTAWIENIE STAL

ELEMENTY		PRĘTY ZBRZEJENIA		DŁUGOŚĆ OGÓLNA	
POZ / NAZWA	LI CZBA	NUMER PRĘT	LI CZBA W 1 ELEMENTE	LI CZBA OGÓLNA	
	szk.	mm	m	szk.	
POZ.2.6	1	16	8.65	3	12
	2	16	8.65	3	12
	3	16	9.41	2	8
	4	8	1.52	64	2.56
DŁUGOŚĆ OGÓLNA					
Masa 1mb pręta					
Masa pręta według średnic					
Masa pręta według średnic stali					
Masa całkowita pręta					

Uwaga: Wskazane wymiary pręta podano w ośrodku

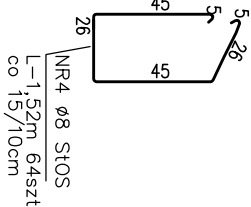

BETON B30-C25/30
STAL A-III /34GS/
Otulina min. 20mm
Klasa środowiska 1