
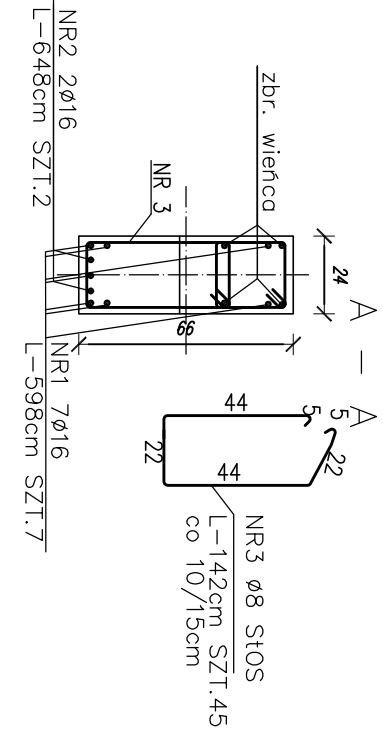


PODCIĄG POZ.2.8 1SZT

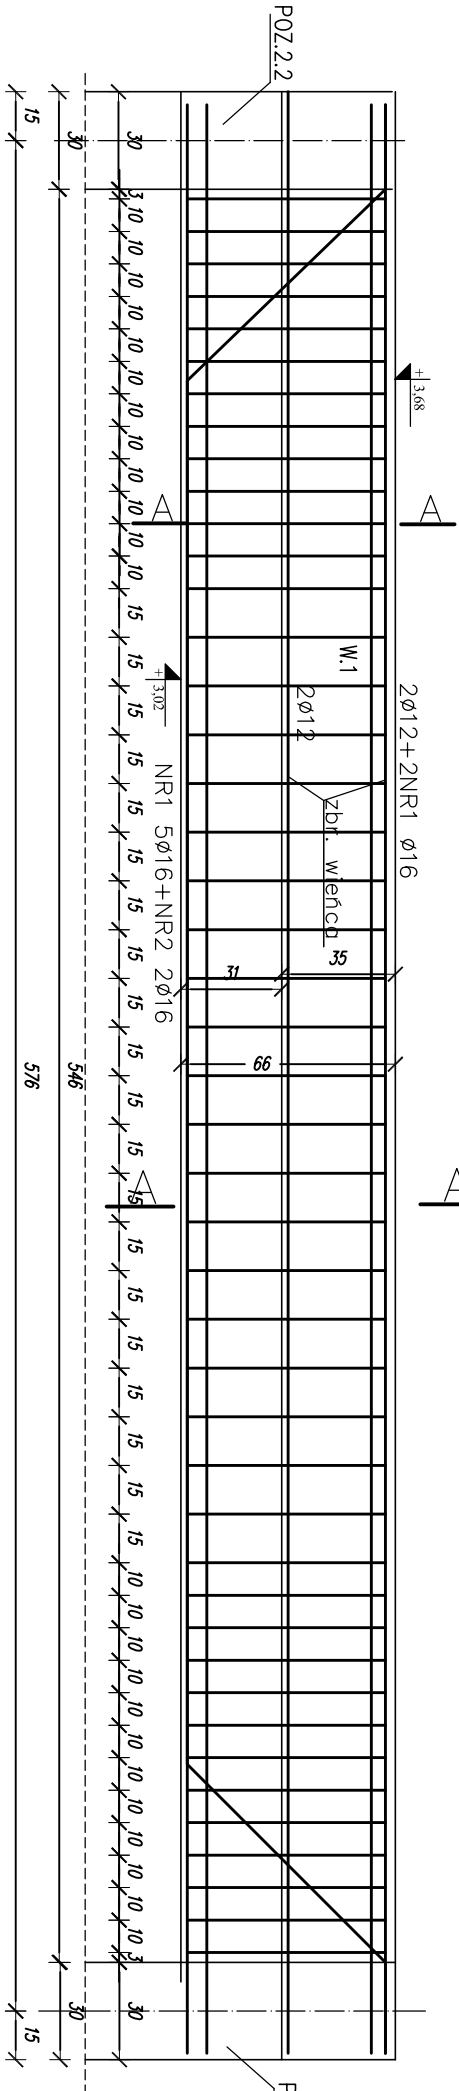

ZESTAWIENIE STALI

ELEMENTY		PRĘTY ZBROJENIA					DŁUGOŚĆ OGÓLNA						
POZ/ NAZWA	LICZBA	NUMER ŚREDNICA	DŁUGOŚĆ	LICZBA W 1 ELEMENTE	LICZBA OGÓLNA	STOS						3465	
	ø6					ø8	ø10	ø12	ø16	ø20			
	szł.	–	mm	m	szł.	szł.	m						
POZ.2.8	1	–	16	5,98	7	7							41,86
	2	16	6,48	2	2	2							12,96
	3	8	1,42	45	45	45			63,90				17,15
	4	16	2,45	7	7	7							5,90
	5	16	2,95	2	2	2			25,56				
	6	8	1,42	18	18	18							
DRUGOŚĆ OGÓLNA													
Masa 1mb pręta						m	–	89,46	–	–	77,87	–	–
Masa prętów według średnic						kg	0,222	0,395	0,616	0,888	1,578	2,464	–
Masa prętów według odstępów stali						kg	–	35,34	–	–	77,87	–	–
Masa całkowita prętów						kg						113,21	

Uwaga: Wszystkie wymiary prętów podano w ośiach

BETON B30-C25/30
STAL A-III /34GS/
Otulina min. 20mm
Klasa środowiska 1

