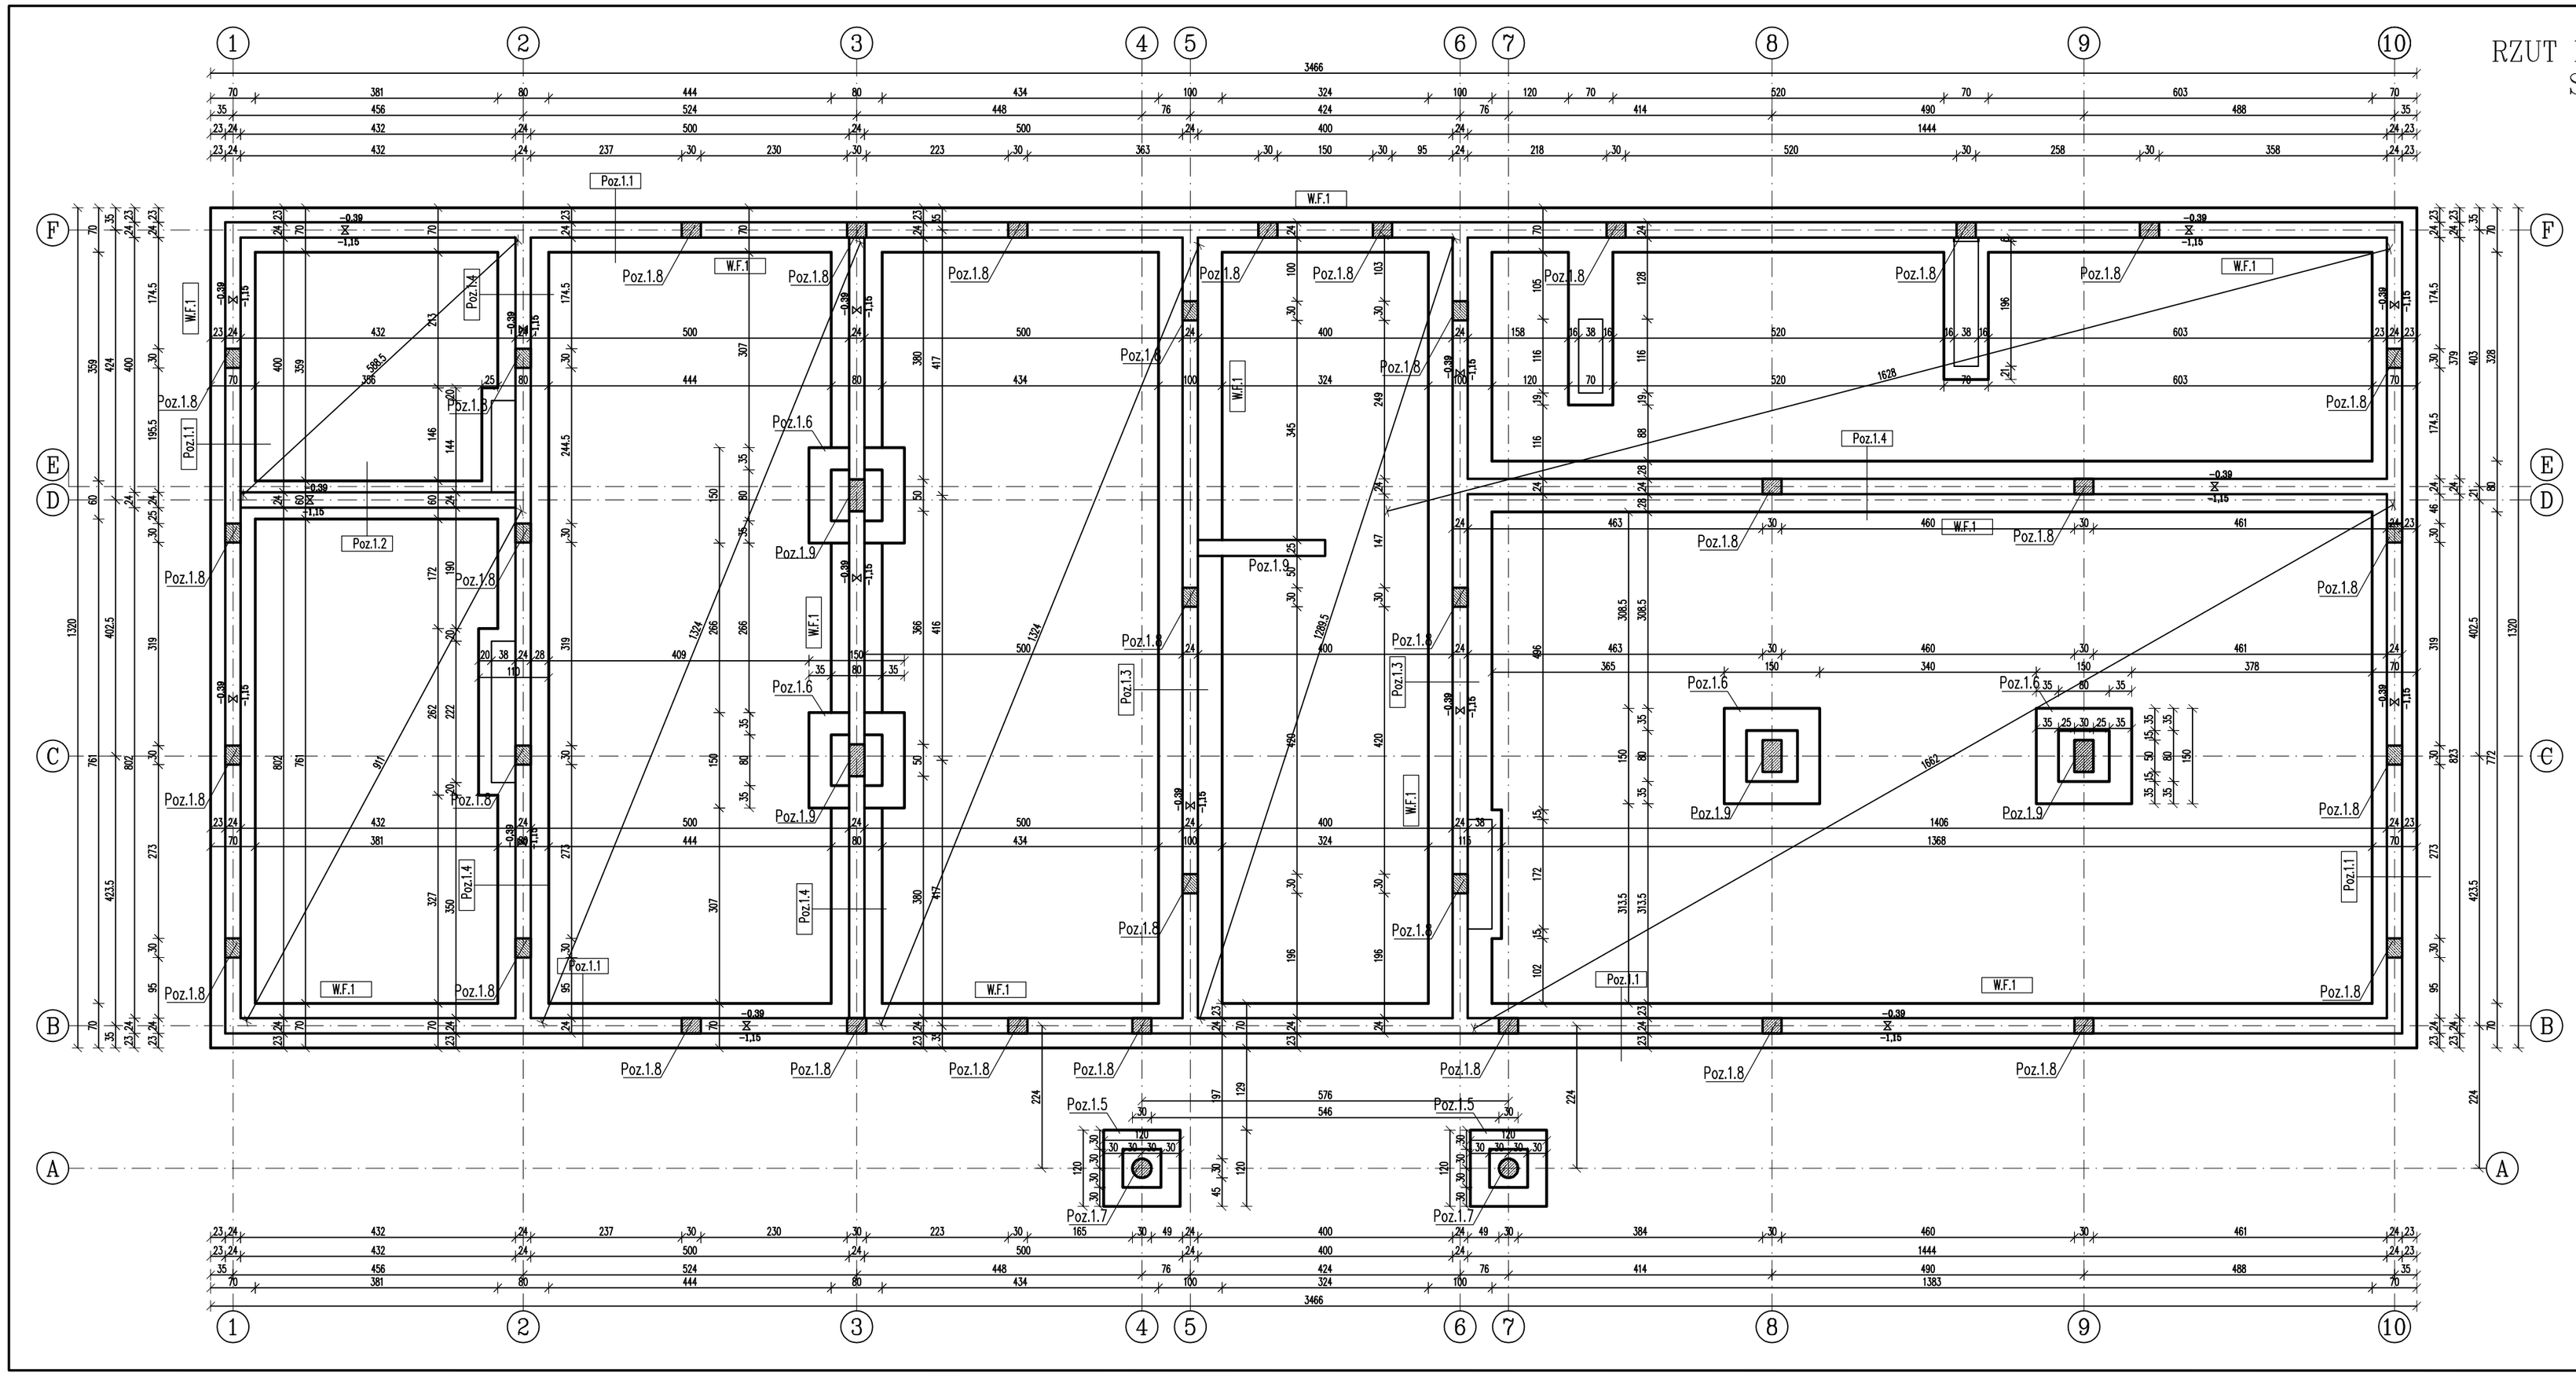

RZUT FUNDAMENTÓW
SKALA 1:50

ŁAWY, RDZENIE
BETON C20/25
STAL A-IIIN (BST500S)

WIENIEC
BETON C20/25
STAL A-IIIN (BST500S)

UWAGI – ROBOTY ŻELBETOWE:
1. PRĘTY ZBROJENIOWE W OBREBIE OTWORÓW ROZSUWAĆ I/LUB PRZECIĄĆ I ZAGIĄĆ, CHYBA ŻE POKAZANO INACZEJ NA RYSUNKACH SZCZEGÓŁOWYCH.
2. SŁUPY ORAZ INNE ODSŁONIĘTE ELEMENTY BETONOWE FAZOWAĆ NA KRAWĘDZIACH 2x2cm.
3. WE WSZYSTKICH ELEMENTACH BETON PO UŁOŻENIU WIBROWAĆ I PIELĘGNOWAĆ.
4. ELEMENTY NALEŻY BETONOWAĆ W CAŁOŚCI, NALEŻY UNIKAĆ PRZYPADKOWYCH PRZERW W BETONOWANIU.
5. OTULENIE PRĘTÓW ZBR. 2 CM (DLA FUND. 5 CM).
6. IZOLACJA WEDŁUG PROJEKTU ARCHITEKTONICZNEGO
7. WYKONAĆ WARSTWY ŚCIERALNE I IZOLACYJNE W NARAŻONYCH MIEJSCACH.

UWAGI OGÓLNE:
1. RYSUNKI ROZPATRYWAĆ RAZEM Z PROJEKTAMI BRANŻOWYMI.
2. RZĘDNE I ROZMIARY OTWORÓW PORÓWNAĆ Z PROJEKTEM ARCHITEKTONICZNYM.
3. PRZED PRZYSTĄPIENIEM DO ROBÓT SPRAWDZIĆ W ODPOWIEDNICH PROJEKTACH ROBOTY ZMIAŻANE.
4. EWENTUALNE WADY KOORDYNACJI PRZEDSTAWIĆ NADZOROWI AUTORSKIEMU PRZED PRZYSTĄPIENIEM DO ROBÓT.
5. WSZYSTKIE PRACE BUDOWLANE POWINNY BYĆ WYKONYWANE PRZEZ WYSPECJALIZOWANE EKIPY POD FACHOWYM NADZOREM Z ZACHOWANIEM ZASAD SZTUKI BUDOWLANEJ, ZASAD BHP ORAZ POLSKICH NORM I PRZEPISÓW.
6. WSZYSTKIE ZMIANY WPROWADZANE PRZEZ WYKONAWCĘ W TRAKCIE TRWANIA ROBÓT, TAKIE TE MAJĄCE NA CELU ZMIANĘ TECHNOLOGII ROBÓT POWINNY BYĆ PRZEDSTAWIONE NADZOROWI AUTORSKIEMU W CELU WERYFIKACJI I ZATWIERDZENIA.

UWAGI – ROBOTY FUNDAMENTOWE:
1. ZABEZPIECZYĆ ŚCIANY WYKOPU W NIEZBĘDNYCH MIEJSCACH GŁĘBOKOŚĆ WYKOPU POD BUDYNEK OKOŁO 1/0- 1,2M.
2. DNO WYKOPU POWINNO BYĆ ODEBRANE PRZEZ GEOTECHNIKA.
3. FUNDAMENTY POSADAWIAĆ NA GRUNCIE RODZIMYM I PODKŁADZIE BETONOWYM

UWAGA:
-Izolacja poziomo fow papa zgrzewalna
-Izolacja pionowa podkład gruntujący+2 izolacje powłokowa
-Jako podkład pod ławy stopowe zastosować chudego betonu o gr. min. 10cm klasy C8/10 (B10)
-W przypadku zastosowania dylatacji taśm w celu wyrównania gruntu należy zastosować podkładkę mający go wyrównać i wypełnić chudym betonem.
-Chudy beton posadawiać na gruncie rodzimym nienaruszonym
-Na długości zakładu strzemiona zagiąć - rozstaw co 15cm
-w lesach pyr ochronne pod przejścia instalacyjne zgodnie z PT branży sanitarnej
-otwory zgodnie z PT branży elektrycznej

OZNACZENIA:
Poziom górny ściany fund./spód wieńca fund.
Poziom dolny ściany fund./wierzch ławy fund.

BETON C20/25 (B25)
Zagęszczony przez wibrowanie
z dodatkiem Hydrobetu - 1.5%
w stosunku do masy cementu

UWAGA:
Z ŁAW WYPUŚCIĆ ZBROJENIE RDZENI
PRĘTY PODŁUŻNE NA STYKACH I ZAŁAMANIACH
- ŁĄCZYĆ NA PEŁEN ZAKŁAD Ij. 55cm
- ŁĄCZYĆ W JEDNYM MIEJSCU max. 2 PRĘTY

BETON RDZENIE, SŁUPY B25 – C20/25
BETON FUNDAMENTY B25 – C20/25
STAL A-III /34GS/ fyd=350MPa
A-0 /St0S/#6 fyd=190MPa

OTULINA 50mm

1 KLASA ŚRODOWISKA