RZUT KONSTRUKCJI PIĘTRA
SKALA 1:50

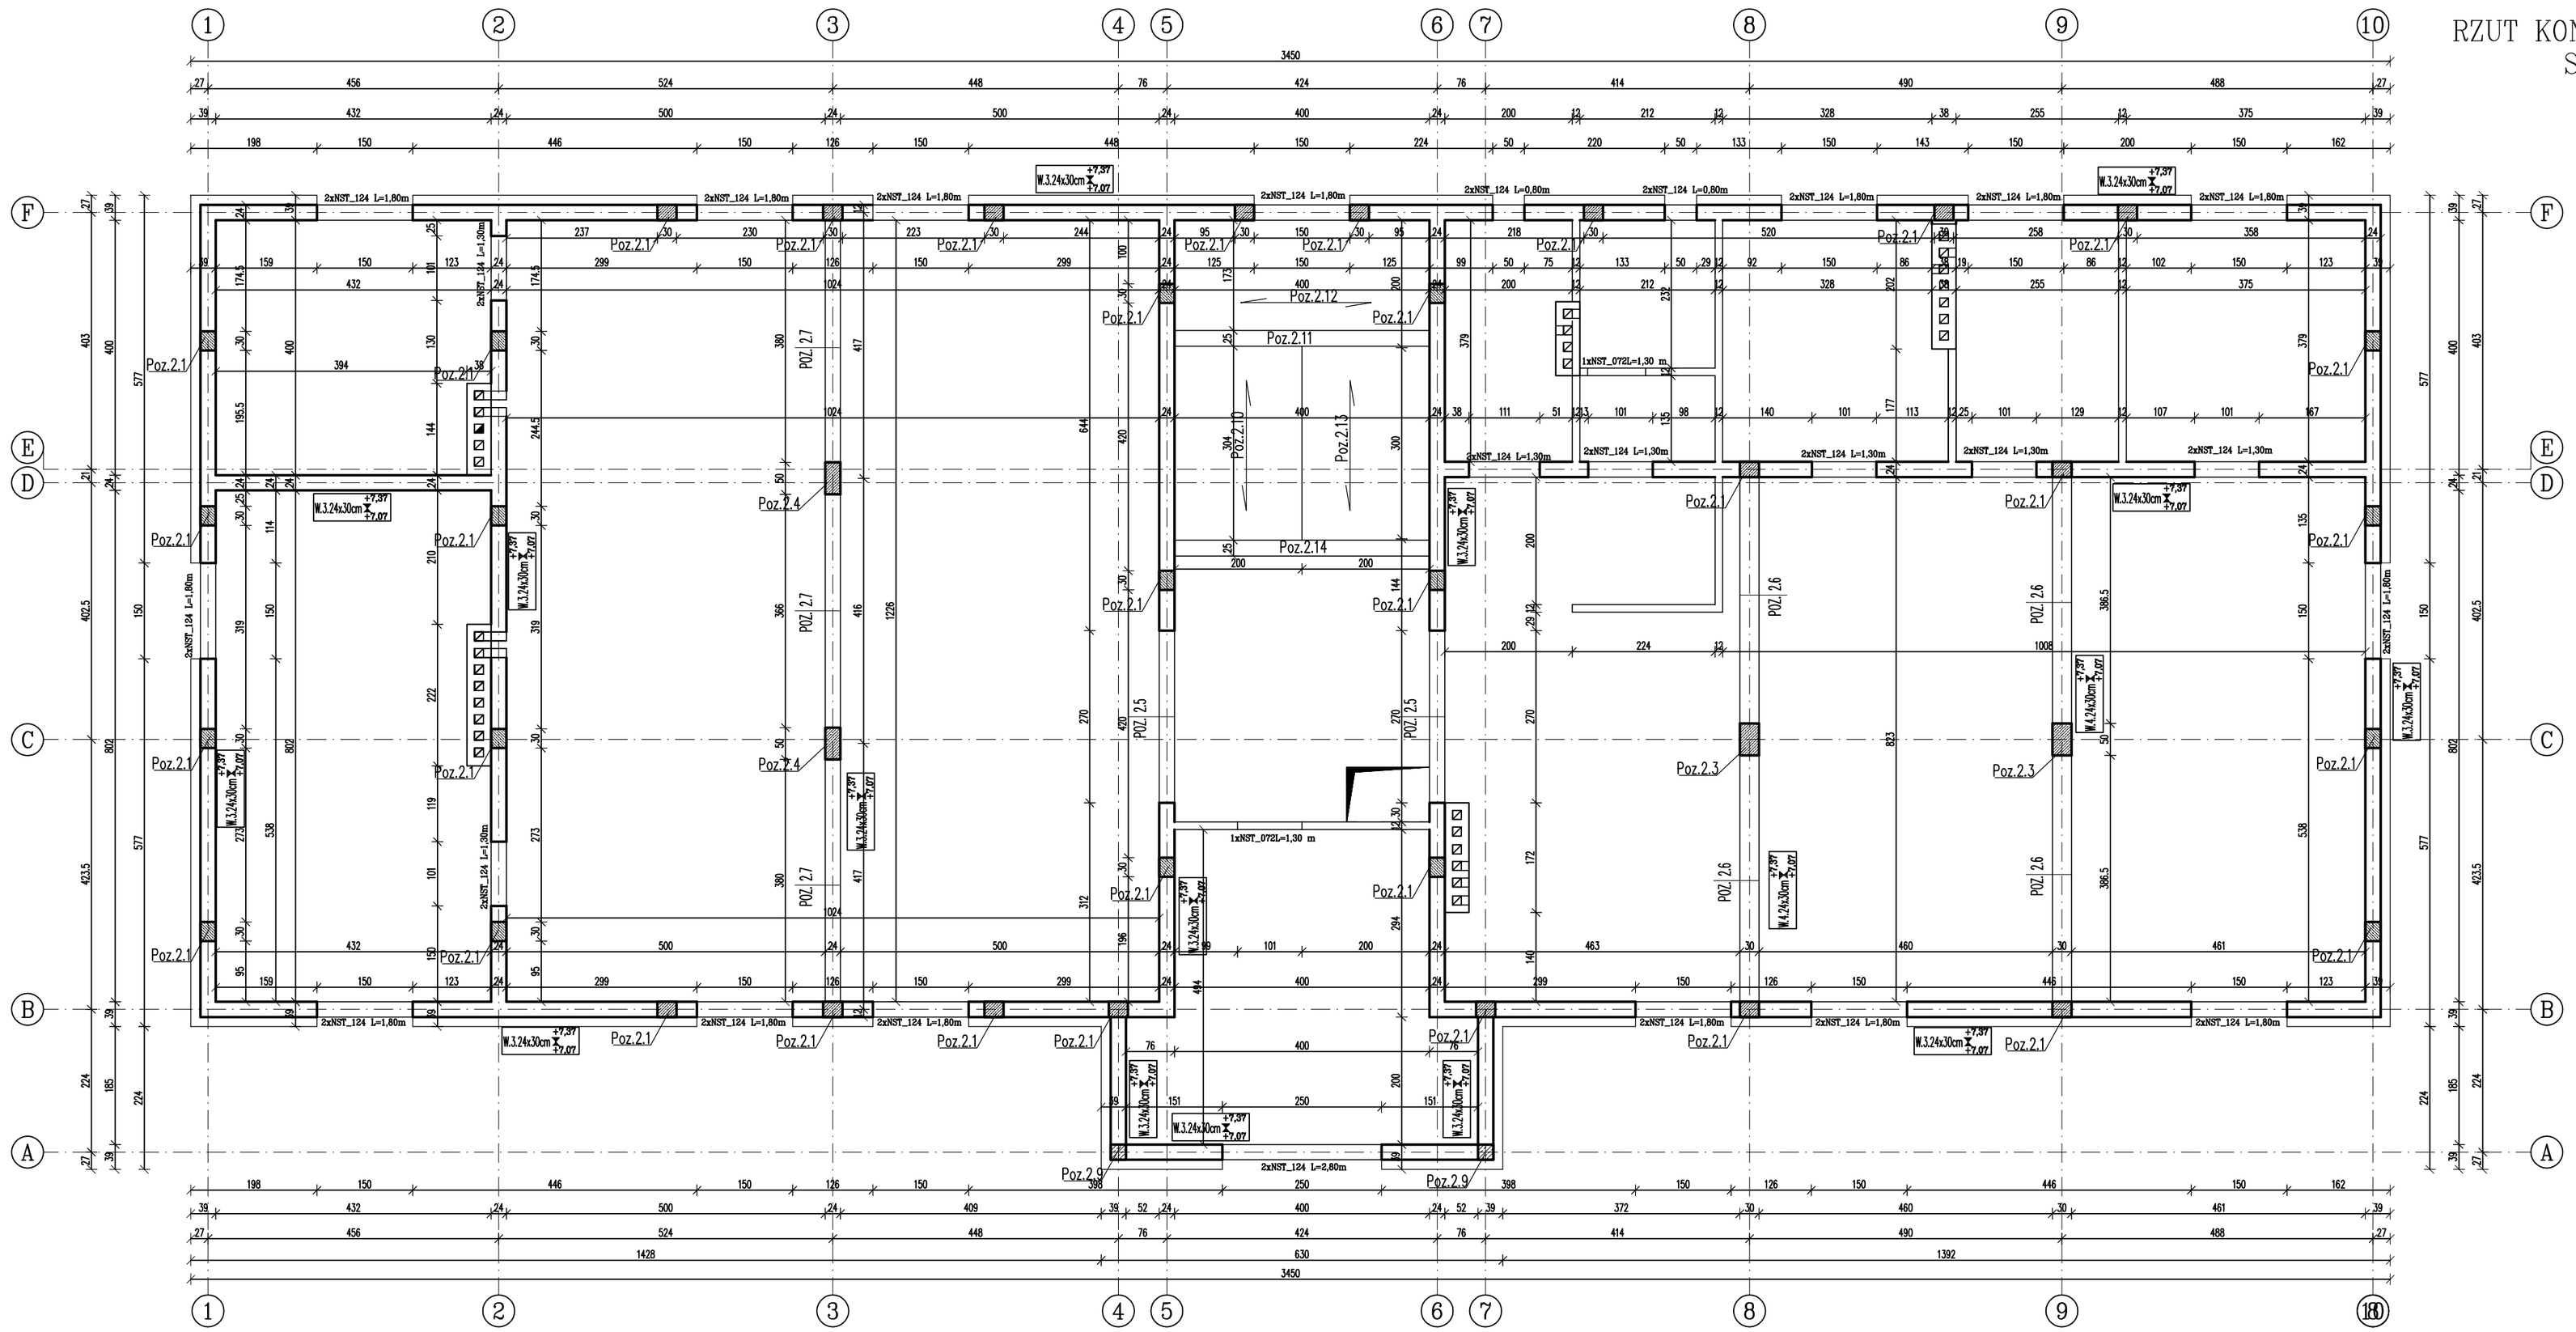

ZESTAWIENIE NADPROŻY STRUNOBETONOWYCH

LP	Symbol nadproża	Liczba sztuk
1	NST 072/130	2
2	NST 124/80	4
3	NST 124/130	14
4	NST 124/180	28
5	NST 124/280	2

BETON RDZENIE C20/25 (B25)
BETON STOPY, PODCIĄGI C25/30 (B30)
Zagęszczony prasa wibrowanie
STAL A-IIIN(BR500)
A-0(St0S)