

SCHEMAT ROZMIESZCZENIA BELEK STROPOWYCH NAD PARTEREM
SKALA 1:100

WYKAZ STALI ZBRÓJENIOWEJ

Nr	Klasa stali	Stylak	Kształt [cm]	Długość [cm]	Długość całkowita [m]
1	A IIIIN	7	140	140	9.8
2	A IIIIN	7	160	160	11.2
3	A IIIIN	22	25	140	30.8
4	A IIIIN	184	200	200	368
5	A IIIIN	12	25	160	19.2
6	A IIIIN	42	240	240	100.8
7	A IIIIN	16	25	150	24
8	A IIIIN	27	25	130	35.1
9	A IIIIN	12	200	200	31.2
10	A IIIIN	24	130	130	12
11	A IIIIN	10	25	120	12
12	A IIIIN	10	120	120	12

Długość ogólna [m]	185.3	468.8	24
Ciepota mł [kg]	0.395	0.617	0.888
Ciepota ogólna [kg]	73.2	289.2	21.3
Ciepota w klasie stali [kg]		(A IIIIN)	383.7

UWAGA:

- ROZPATRYWAĆ ŁĄCZNIE Z PROJEKTEM ARCHITEKTURY
- ORAZ PROJEKTAMI BRANŻOWYMI
- LOKALIZACJA SCIAN NIEKONSTRUKCYJNYCH WG PROJEKTU ARCHITEKTURY
- SCIANKI DZIAŁOWE UMIESZCZONE NA STROPIE W INNEJ LOKALIZACJI NIŻ POKAZANE JEST TO NA ARCHITEKTURZE NALEŻY WYKONAĆ W ZABUDOWIE LEKIEJ, NP. PŁYTY GIPSOWO-KARTONOWE
- OGNIOPODPORNOŚĆ STROPU ZGODNIE Z CERTYFIKATEM TB 650/1/3/200 NP
- STROP GĘSTOZĘBEROWY, STRUNOBETONOWY
- RSYNEK ZWYMIAROWANO W [cm]


- Grubość stropu: 31 cm (pustak 25cm + nadbeton 6cm)
- Beton C25/30
- Klasa stali zbrojenowej AIIIIN

BETON B30(C25/30)
STAL: AIIIIN (RB500W)

LEGENDA:


- strefa obniżonych pustaków TB12
- wymian żelbetowy
- wylewka betonowa
- strefa żelbetowa
- podpora montażowa

Ilość belek — 21x670 — dl. belki [cm]
TB 136 — typ belek

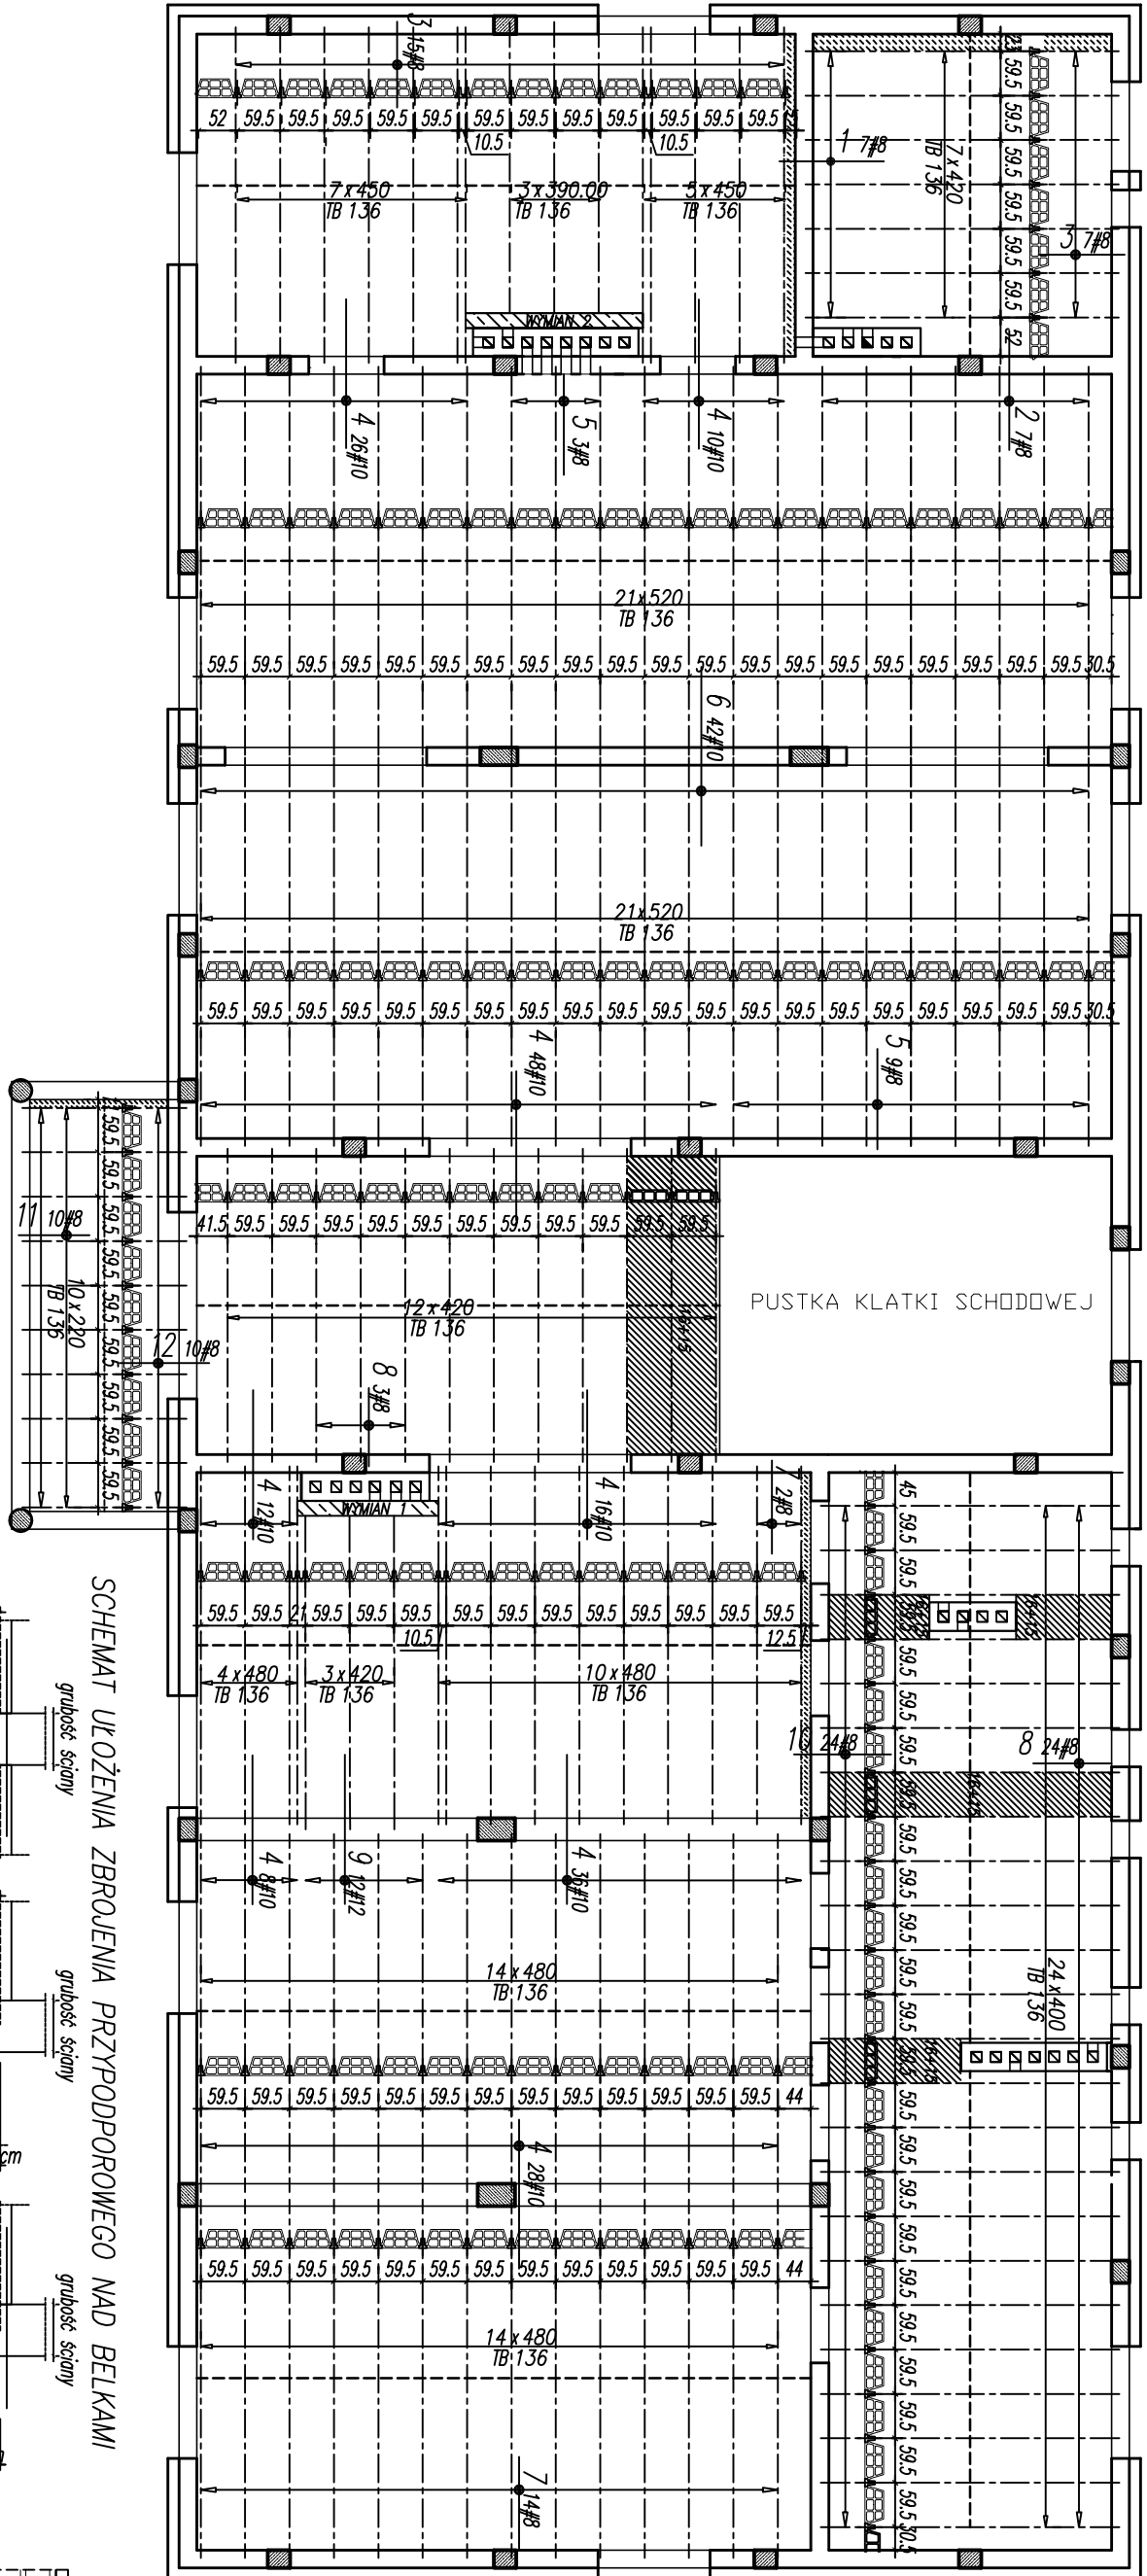


DLA STROPU OPARTEGO NA PODPORACH SKRAJNYCH I POSREDEKCH UŁOŻYĆ ZBRÓJENIE PRZYPODPOROWE W ILOSCI JEDNEGO PRĘTA NA DŁUGOŚĆ 25cm (W UKŁADZIE PODMÓWNYCH BELEK, W SUMIE NALEŻY UŁOŻYĆ DWA PRĘTY) DLA STROPU OPARTEGO NA PODPORACH POSREDEKCH, W ZANACZONYCH OSIACH UŁOŻYĆ ZBRÓJENIE PRZYPODPOROWE W ILOSCI DWOCH PRĘTÓW NA DŁUGOŚĆ 25cm (W UKŁADZIE PODMÓWNYCH BELEK, W SUMIE NALEŻY UŁOŻYĆ CZTERY PRĘTY)

SCHEMAT UŁOŻENIA ZBRÓJENIA PRZYPODPOROWEGO NAD BELKAMI

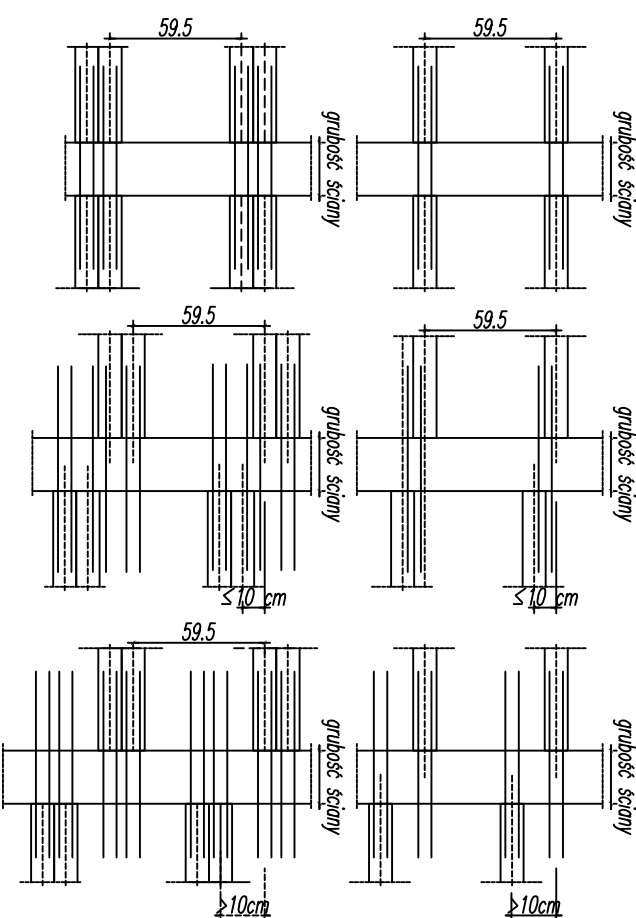

Schemat podparcia ciętego pustaka

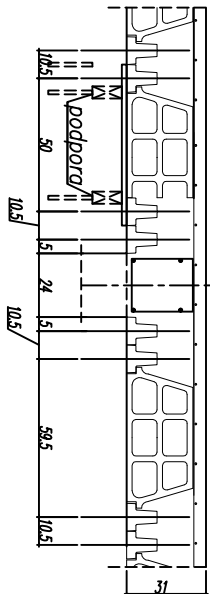

Schemat rozstawu podpór montażowych

