


RZUT POŁACI DACHOWEJ
SKALA 1:100

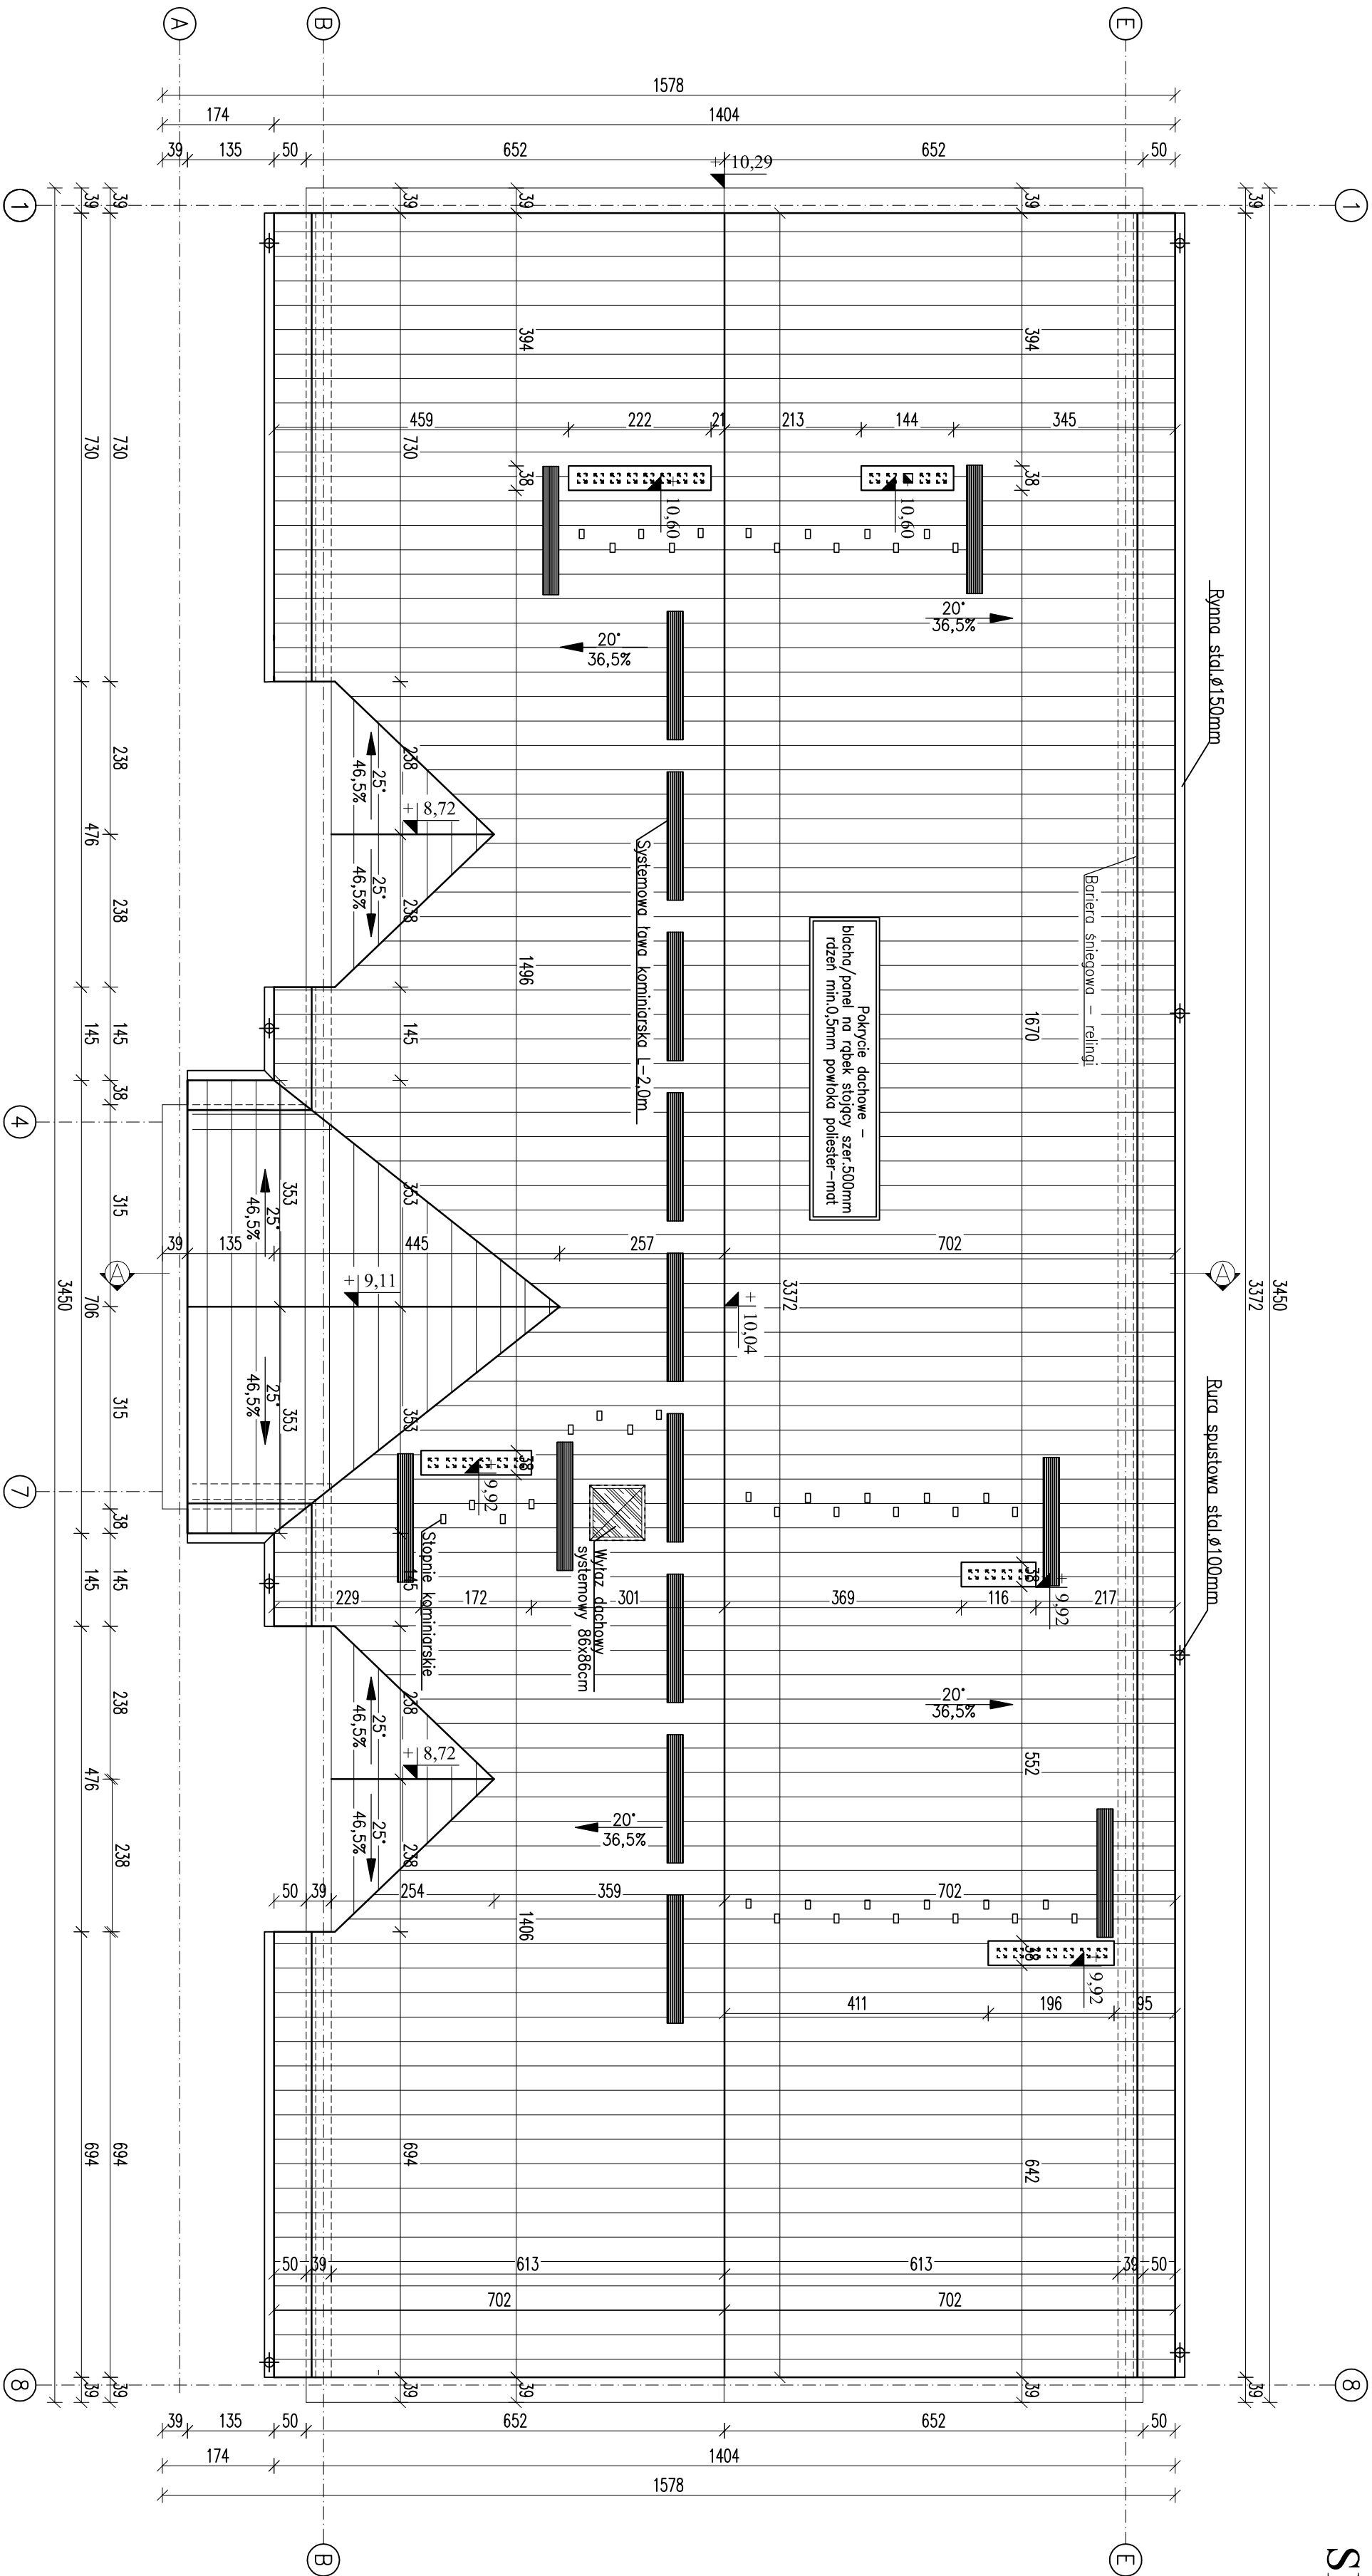

- WYKOŃCZENIE DACHU
- pokrycie dachu – panel na rpek stojący o gr. 0,5mm polioester-mat, kolorystyka po uzgodnieniu z inwestorem
 - podbitka okapów – blacha trapezowa gr. 0,5mm niskofalista tzw minifal, podbitka pod krokiewiami ruszt drewniany impregnowany/nasycony/
 - rynny z blachy stal. powlekanej mocowanie do okapu hakami
 - rury spustowe z blachy stalowej powlekanej mocowane do ściany
- System rynnowy 150/100

PODSTAWOWE DANE LICZBOWE		
1	POW. KRYCIA DACHU	M² 517,70
2	GĄSIORY/NAROŻA	MB 44,62
3	KOSZE	MB 14,60
4	RYNNY DACHOWE	MB 56,46
5	RURY SPUSTOWE	MB 61,60
6	PODBITKA Z BL. T6	M² 30,0
7	PROTEK PRZECIWŚNIEG.	MB 55,0
8	ŁAWY KOMINIARSKIE	SZT 15
9	STOPNIE KOMINIARSKIE	SZT 43
10	WĘNA GR. 20CM	M² 425
11	WYŁAZ DACHOWY	SZT 1