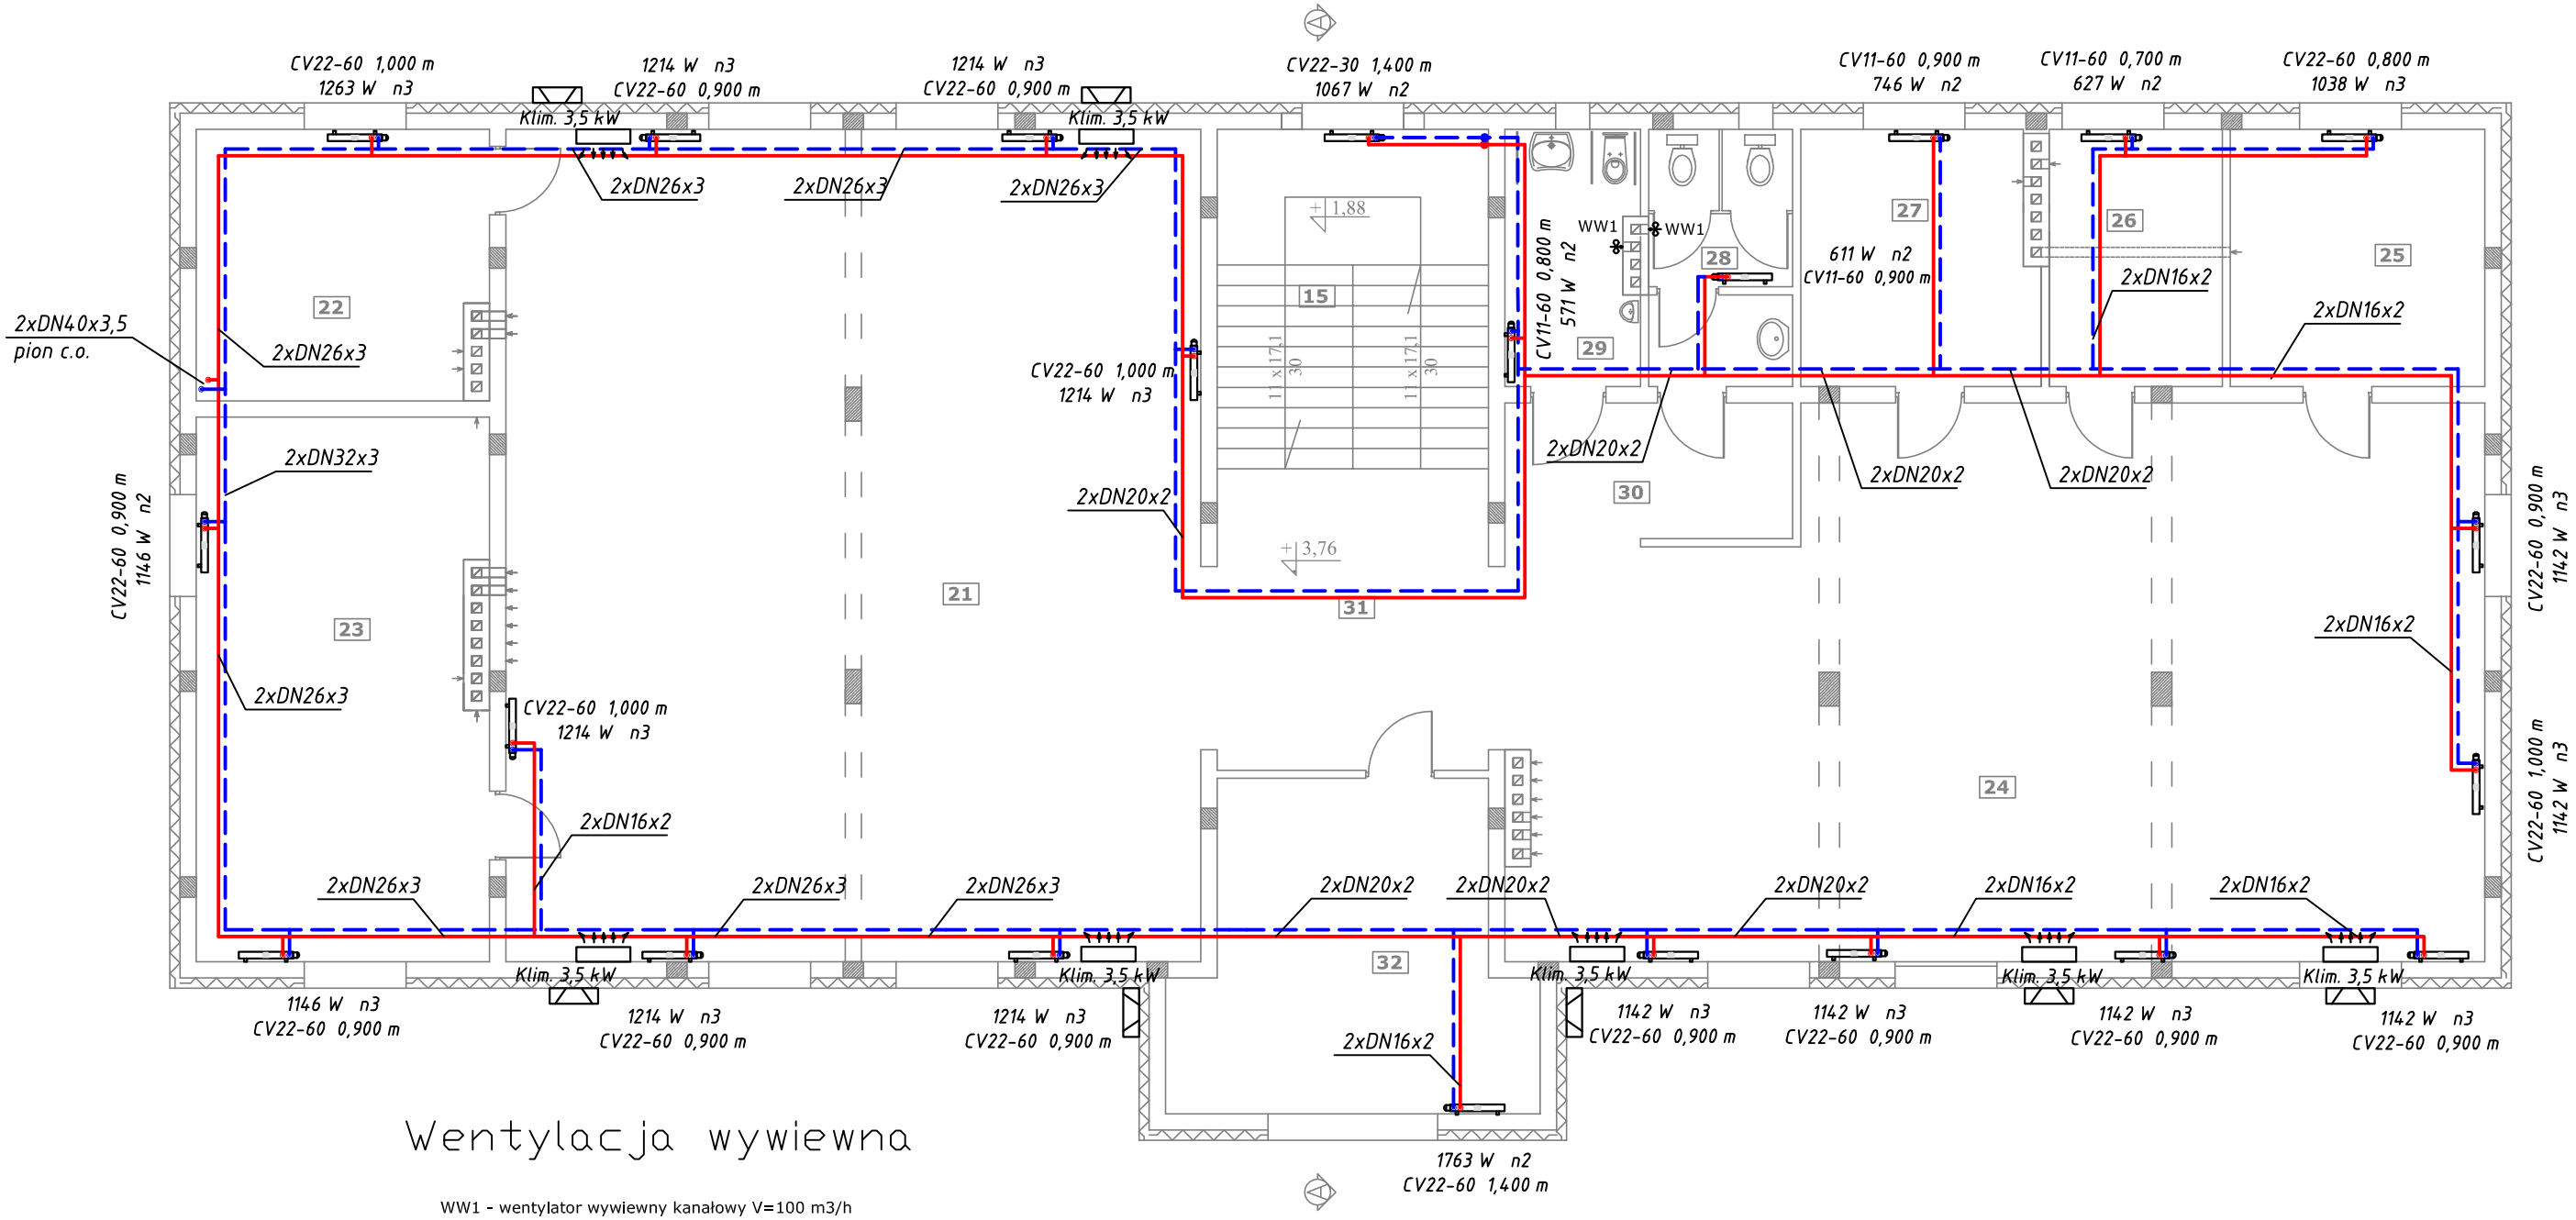

Wentylacja wywiewna

WW1 - wentylator wywiewny kanałowy V=100 m3/h
z wyłącznikiem czasowym

WW2 - wentylator wywiewny kanałowy V=100 m3/h
z wyłącznikiem ręcznym

Klimatyzacja

Klim. 3,5 kW - klimatyzator naścienny z jednostką zewnętrzną
o mocy chłodniczej 3,5 kW, pobór prądu=1,17 kW