


1 2 3 4 5 6 7 8 9 10 RZUT KONSTRUKCJI PRZYZIEMIA
SKALA 1:50

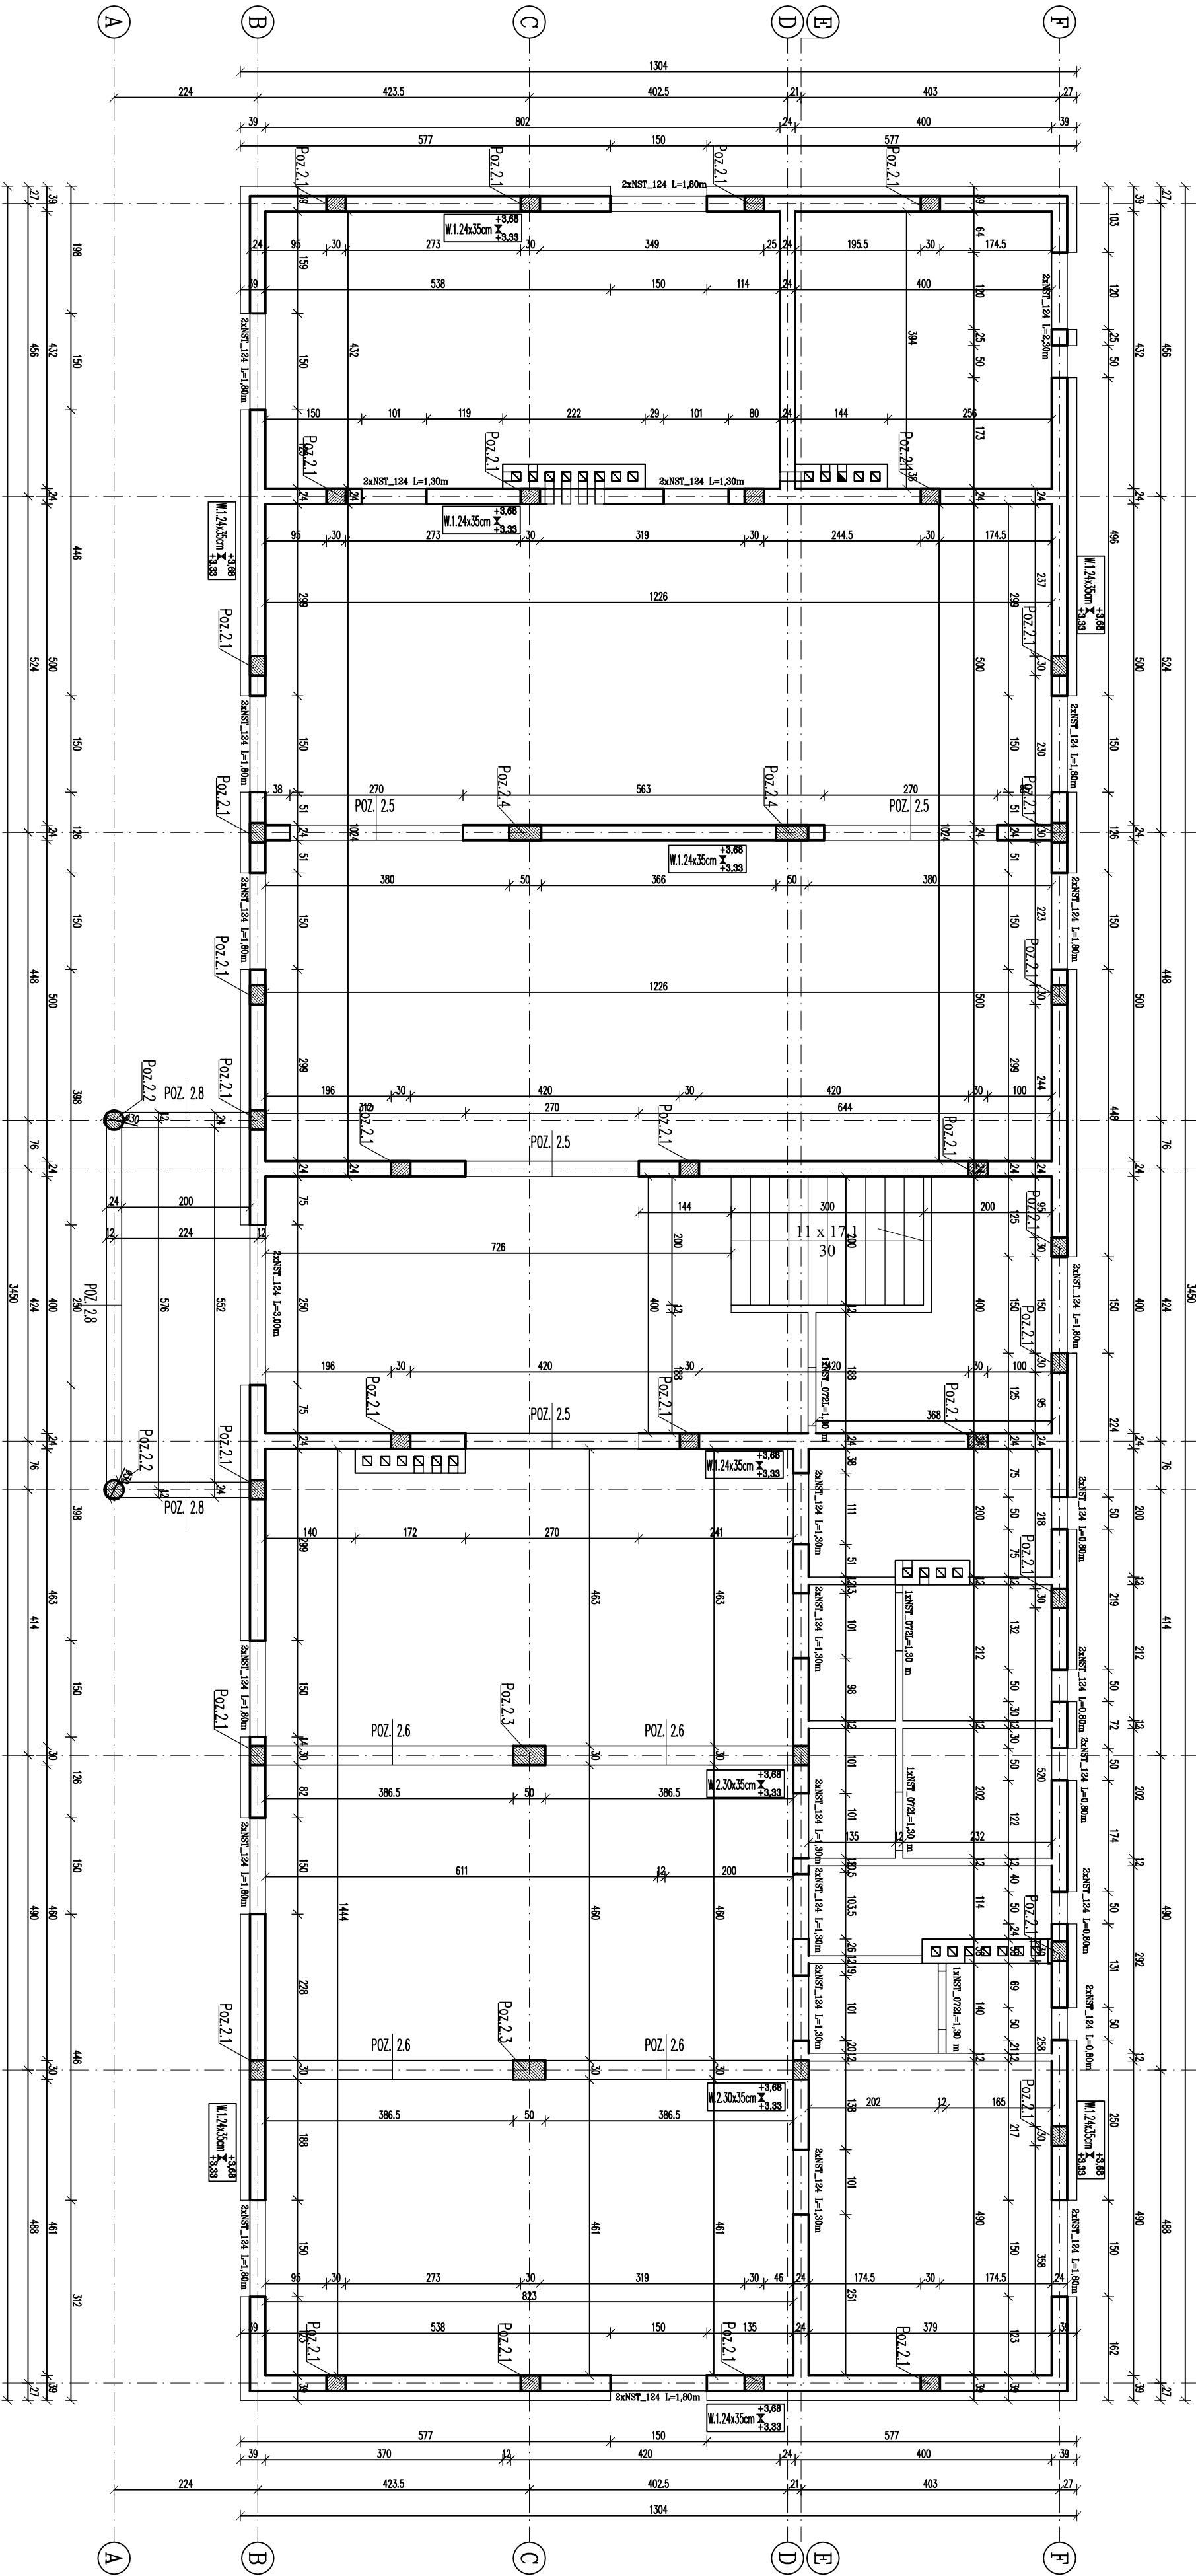


