


ZAGOSPODAROWANIE DZIAŁKI NR 74/13
SKALA 1:500

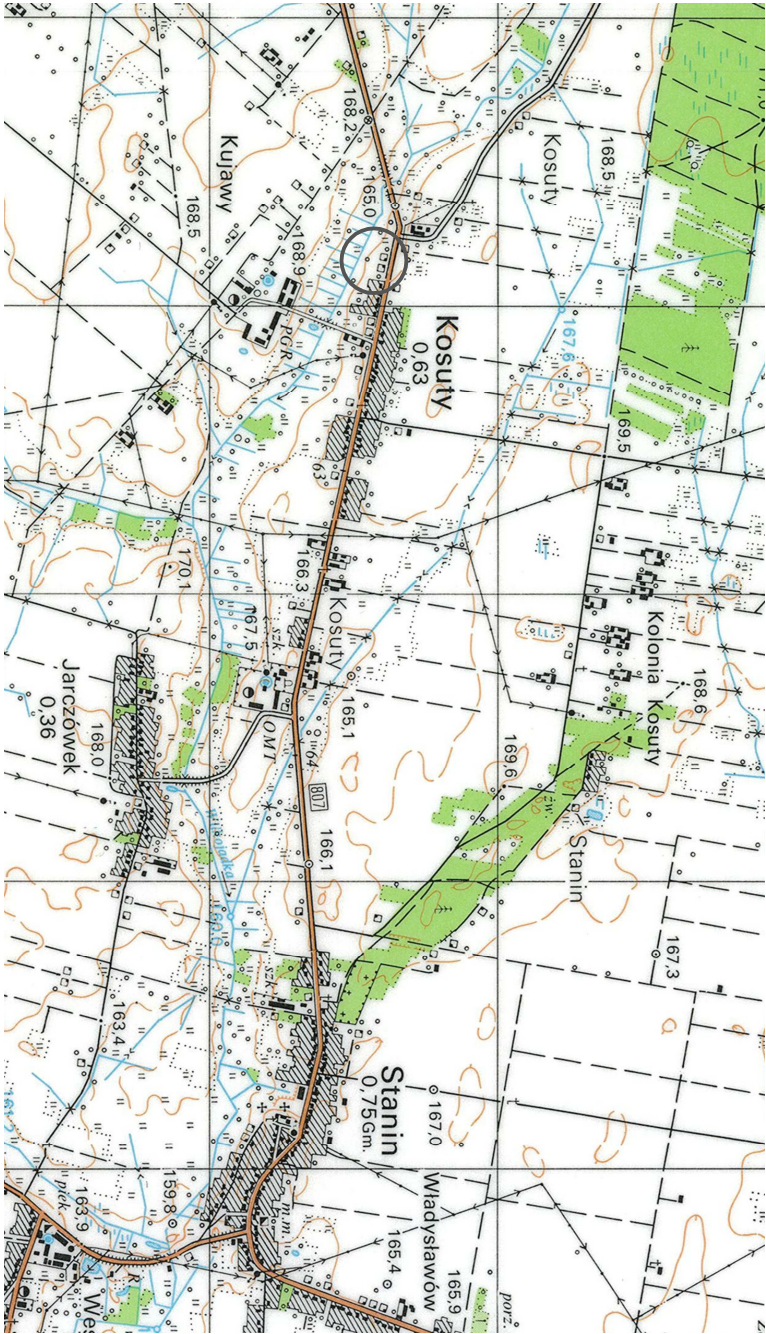

Sytuacja 1:25 000


OZNACZENIA:

ABCD A - granice opracowania	"O" - utwardzony plac na odpady stałe w kontenerach 2x3m
istniejące budynki	- hydrant P.poż
- projektowany budynek Biblioteki Głównej	Zb - prefabr. żelbetowy zbiornik na ścieki V-10m ³ 3,0x2,4x1,85m
- wejście do budynku	EC160 - proj. kanalizacja sanitarna PCV Ø 160; L-22,85m
- istniejący wyjazd na działkę	SI - proj. żelbetowa studzienka kanalizacji Dn1000
istniejące nawierzchnie - kostka betonowa	WE040 - proj. przyłazce wody PEG040; L-81,6m
- projektowane nawierzchnie - kostka betonowa 8cm; F-512,46m ²	gPE25 - przyłazce gazowe; - L-65,50m
- projektowane nawierzchnie - kostka betonowa 6cm; F-100m ²	END - proj. wewn. linia zasilająca; w/z; - L-54,50m
tereny zielone	
- obrzeże betonowe 8x30cm; L-72,50m	
- krawnętnik betonowy 15x30cm; L-101,5m	
± 0,00 - projektowany poziom wykonanej posadzki 167,70m nppm	
- rozbiórka istn. budynku po byłej szkole wg odr. opracowania	
- wyznika drzew, ikwidując-skręcenie nieprzyjemnych przyłazcy	

PROJEKTOWANE OBIEKTY				
Ozn.	Nazwa obiektu	Pow. zab.	Pow. uż.	Kubatura
1	Bud. Biblioteki	463,99m ²	788,36m ²	4260,0m ³
POZOSTAŁE ISTNIEJĄCE SĄSIEDNIE OBIEKTY				
Ozn.	Nazwa obiektu	Stanow.	Stanow.	Stan techniczny obiektu
2	Bud. dawnej szkoły	Cegła	Biała	Średni - do rozbiórki
3	Bud. zaplecza boisk	Gazobeton	Biała	Dobry
4	Boisko wielofunkc.	-	Poliuretan	Dobry
5	Boisko piłkarskie	-	Trawa synt.	Dobry
6	Obelisk	-	-	Dobry
7	Zb. na ścieki V-10m ³	PEHD	-	Dobry

Bilans terenu			
L.p.		m ²	100,00 %
1.	Powierzchnia działki 74/13	7327,00	100,00 %
2.	Pow. zabudowana projektowana	476,54	6,50 %
3.	Pow. zabudowana istniejąca	2585,73	35,29 %
4.	Powierzchnie utwardzone projekt.	612,46	8,36 %
5.	Powierzchnie utwardzone istniejące	790,05	10,78 %
6.	Łącznie pow.zab. i utwardz.	4464,78	60,94 %
7.	Pow. biologicznie czynna	2862,22	39,06 %

Proji wskaźnik intensywności zabudowy $P_i = 6,50\%$
Pow całkowita budynków $P_c = 112,62 + 940,43 = 1053,05m^2$
Pow działki - $P_d = 7327,0m^2$
Projekowany wskaźnik $P_p = 1053,05 / 7327 = 14,37\%$
Wielkość powierzchni zabudowy działki $P_z = 1053,05m^2$
Pow zabudowy budynków $P_c = 82,93 + 463,99 = 546,92m^2$
Wielkość powierzchni zabudowy działki $P_z = 546,92 / 7,46 = 73,71m^2$

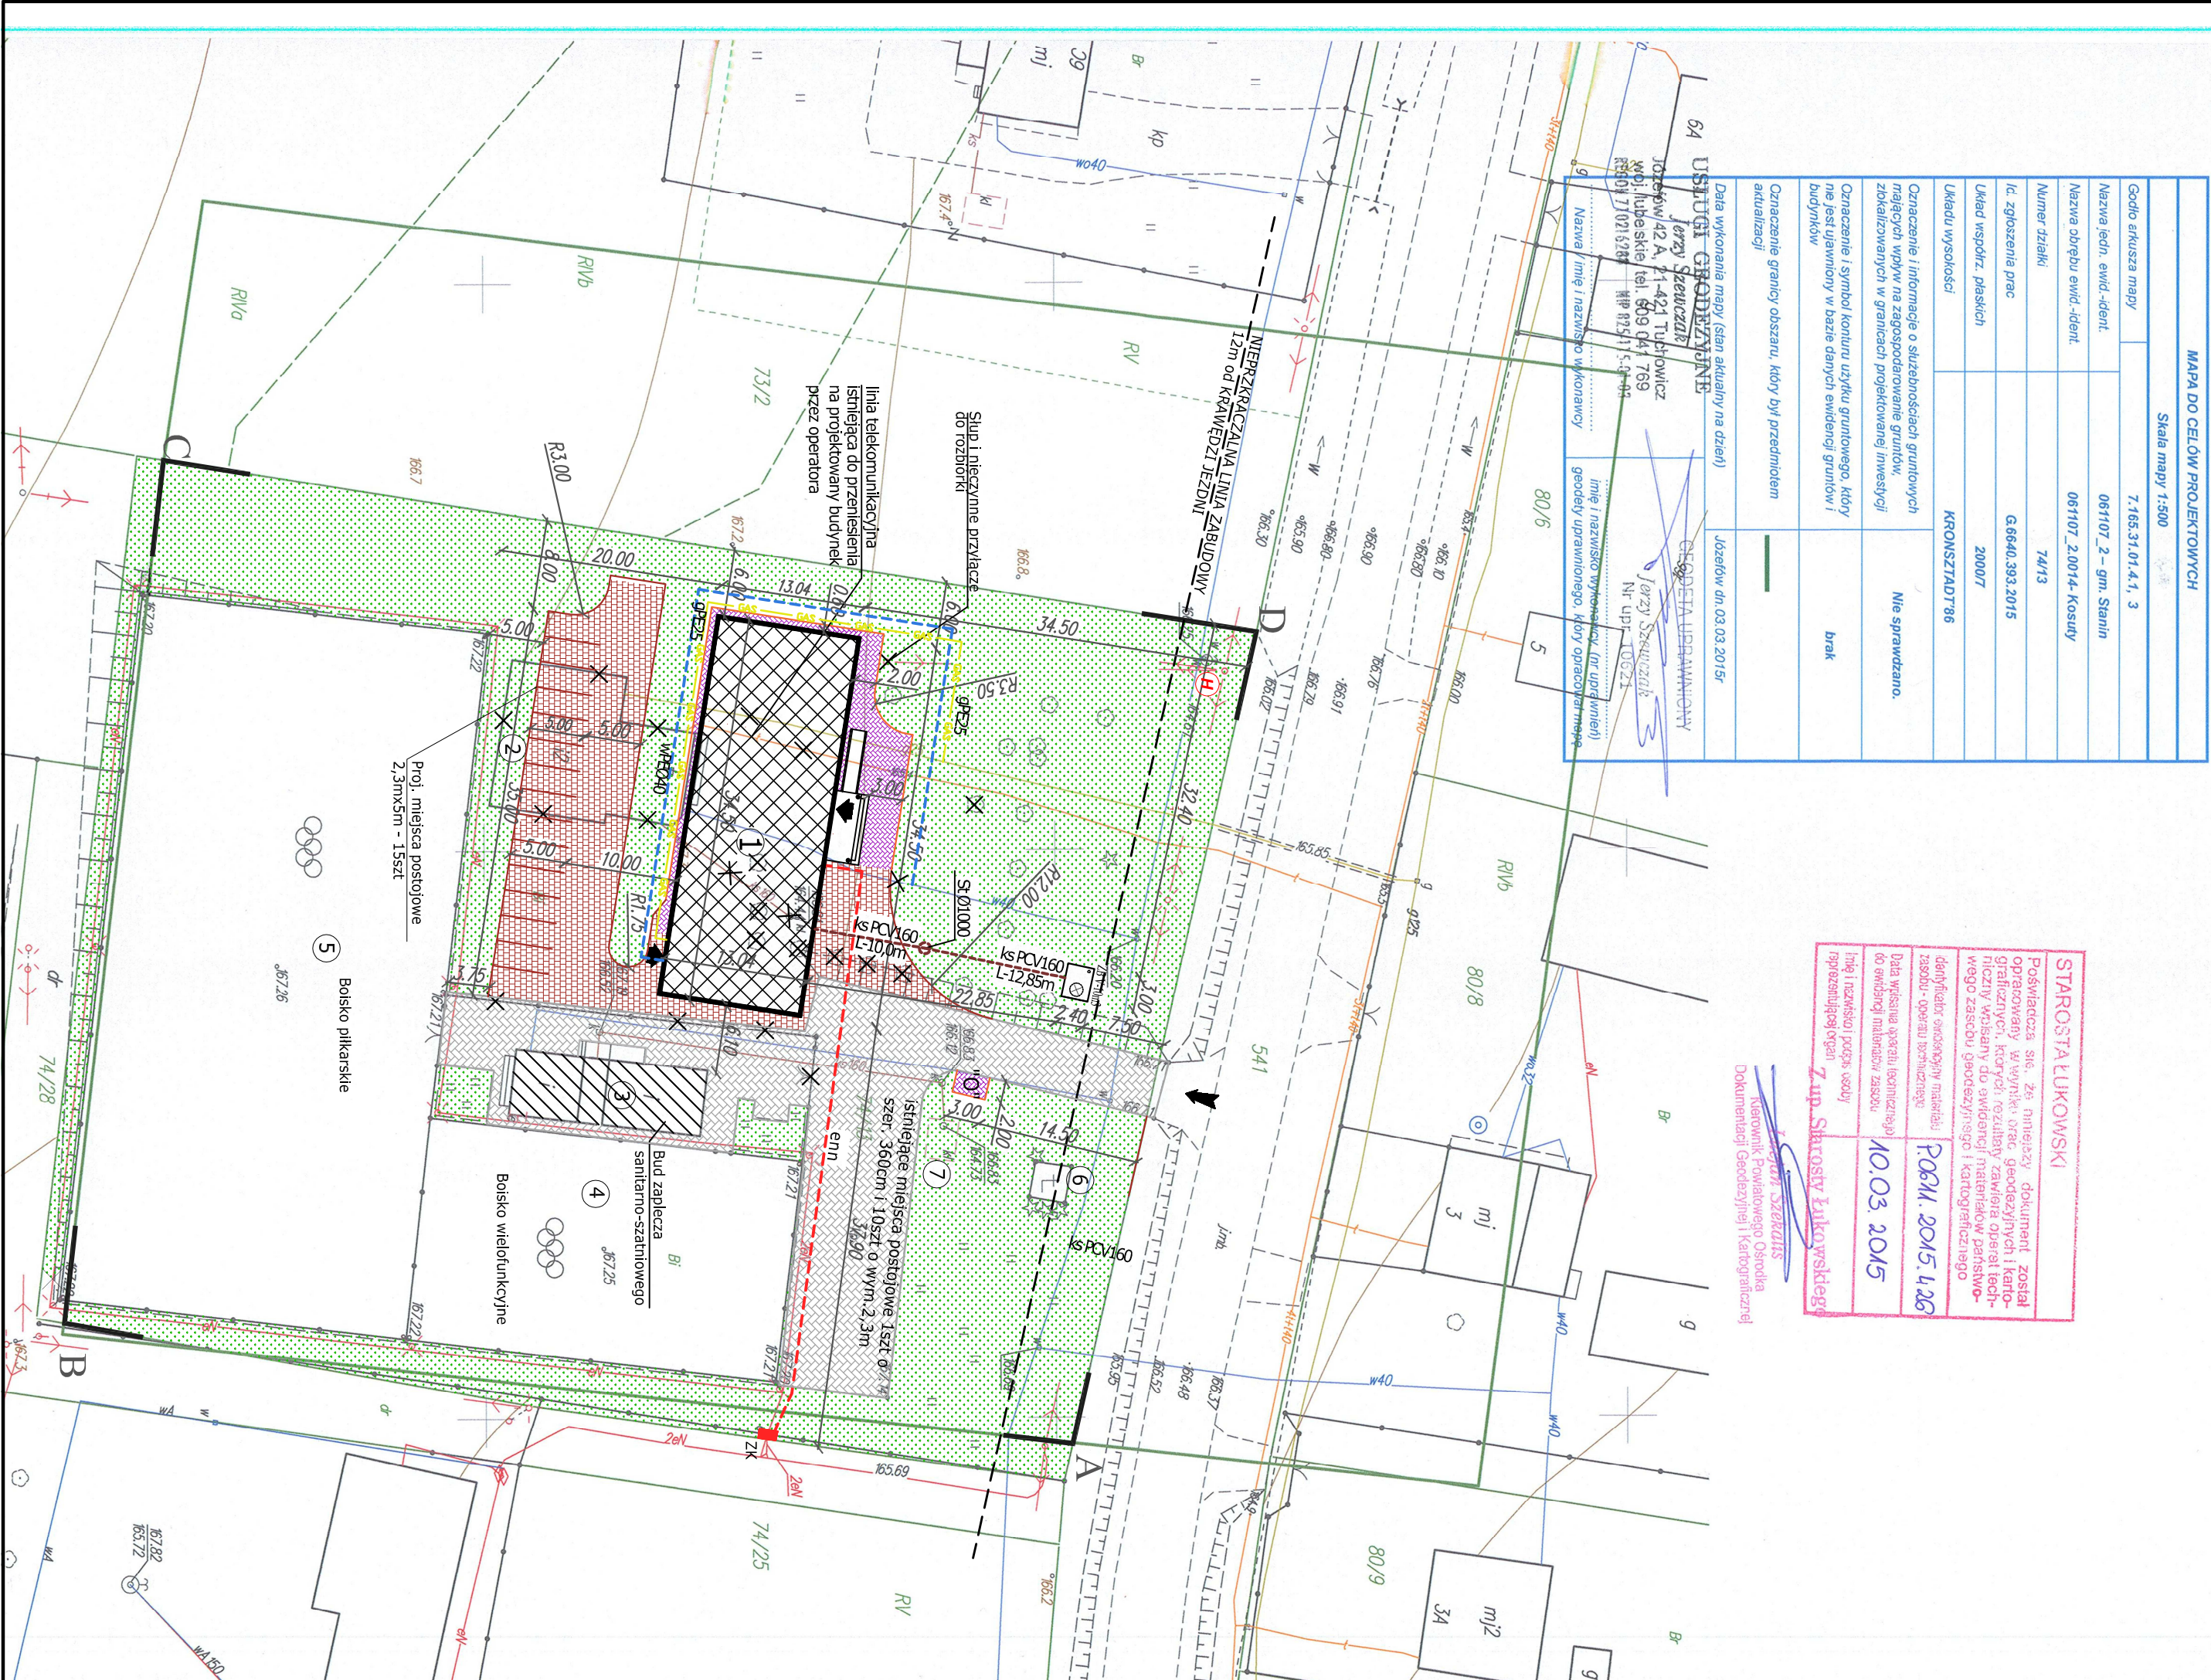

STAROSTA LUKOWSKI
Podpisano: 10.03.2015

